


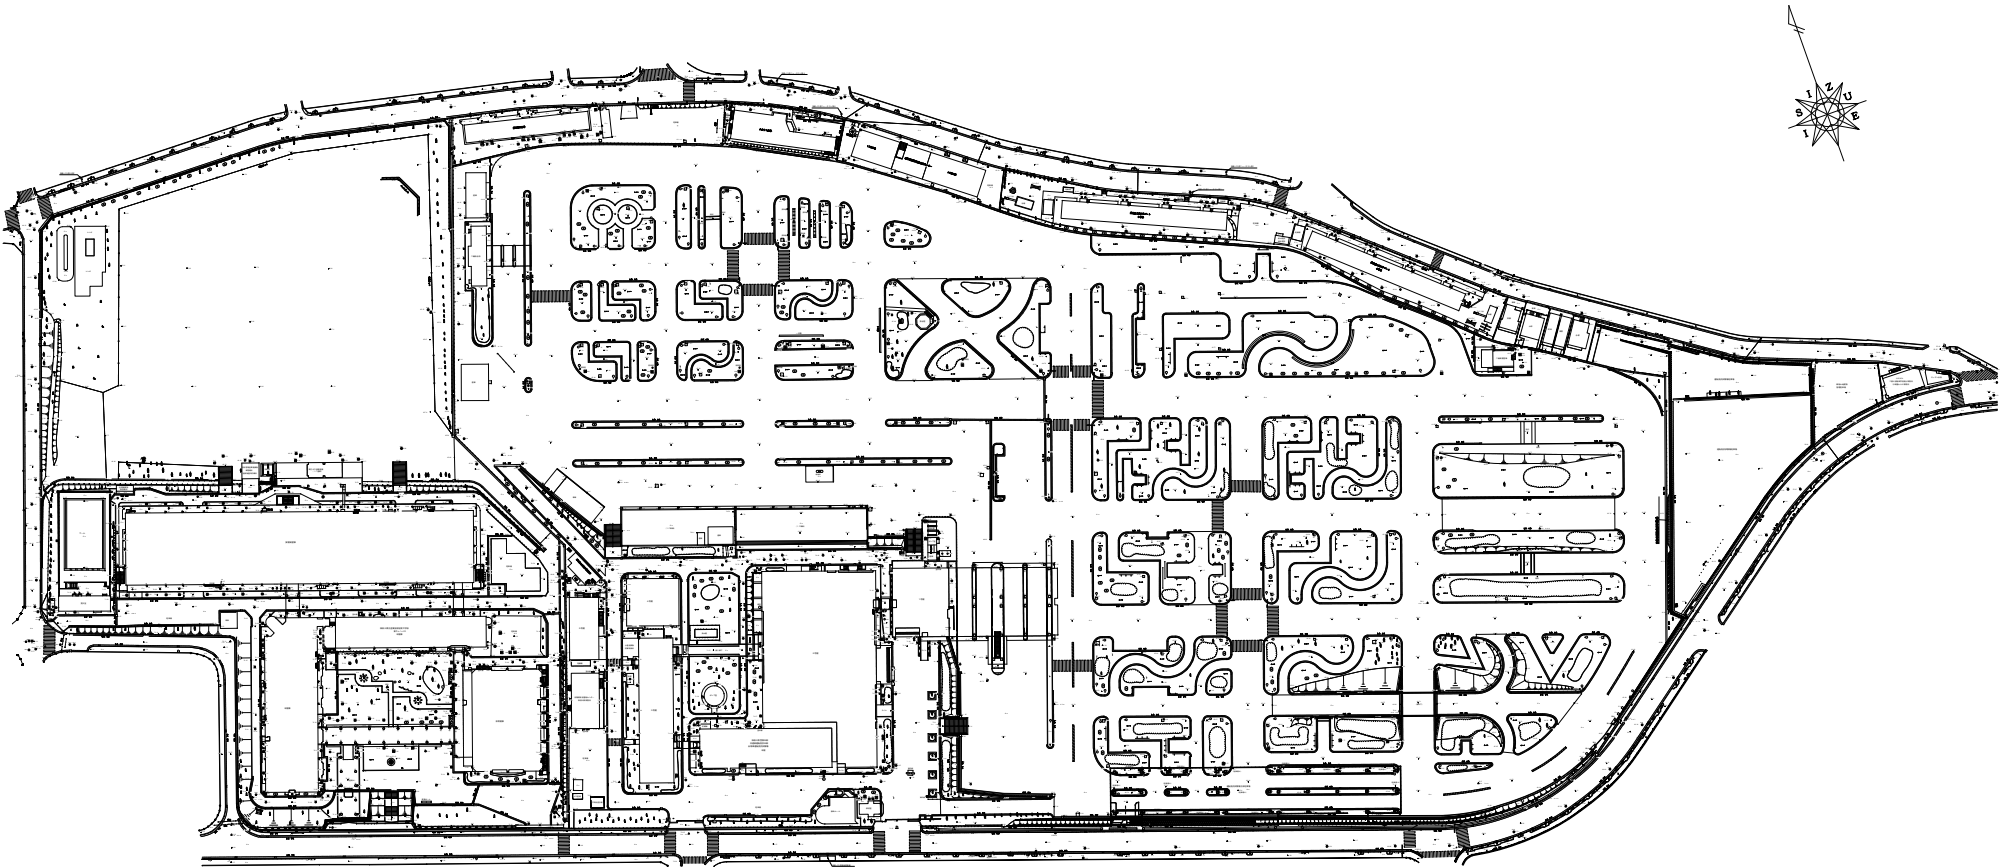

凡例									
多角点	△	ガス孔	○GM OG	道路標識	●H	砂利	■	土留	—
境界点	◎ (黒石)	仕切弁	○WV	カーブミラー	●CM	L型側溝	LO 5.0	人工・自然法	—
境界点	◎ (市石)	エアバルブ	○AV	量水器	□WM	U型側溝	UO 3.0	橋え込み	○
境界点	◎ (市建物)	電気入孔	○EM	水道	○W	グレーチング	UO 3.0	独立樹	○
境界点	◎ (市舗)	電話入孔	○TM	散水栓	□WW	階段	—	広葉樹林	△
境界点	◎ (キザミ)	止水弁	○SV	ガスノーマ	□GM	アロカ断	—	針葉樹林	△
境界点	◎ (水道石)	電気柱	○TP	単独研	□M OM	コンクリート華	—	芝地	...
境界点	◎ (鉄プレート)	電線柱	○TP	継ぎ足し	□	コンクリート継ぎ	—		
汚水入孔	○SM	支柱	—	横断歩道	—	石積	—		
雨水入孔	○RM	支線	—	727H	—	727L	—		
消火栓	○F	信号機	—	227H	—	ガードレール	—		

DXF変換用基準線
S=1:1
10.000cm

工事名	二俣川地区県有地測量業務委託		
図面名	平面図		
縮尺	1/1000	図面番号	1/
測量年月日	平成20年3月		
作業機関	礎 測量設計株式会社		
計画機関	神奈川県総務部財産管理課		