



インフラ状況図

道路

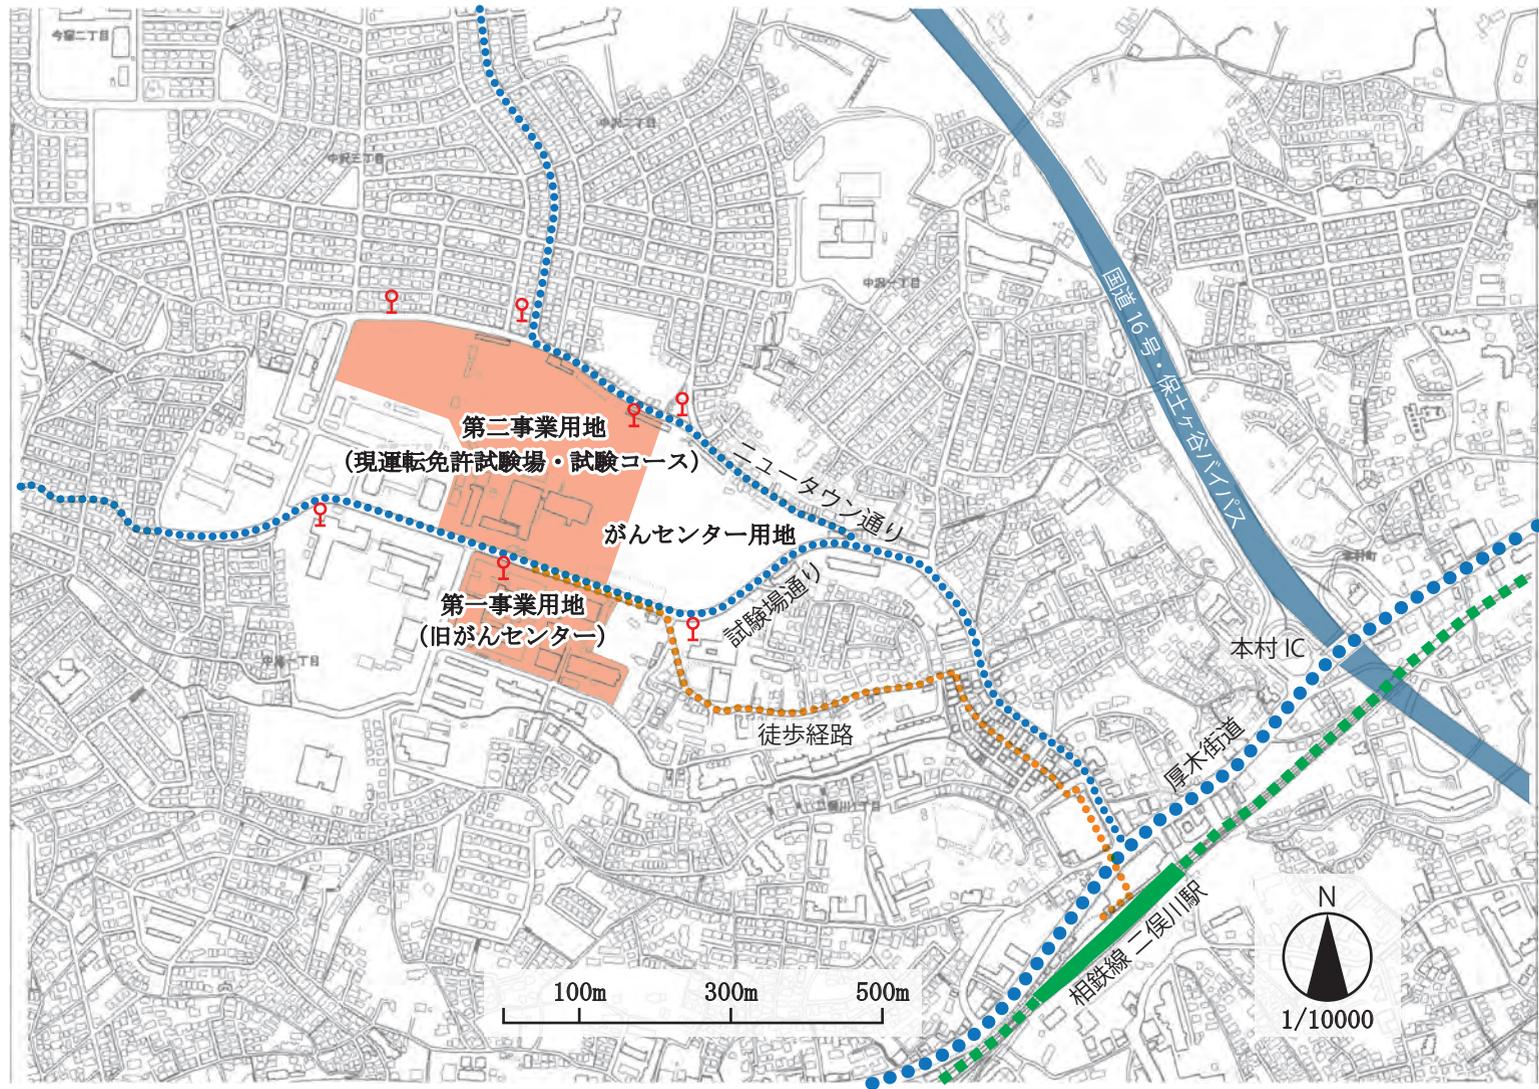

インフラ設備

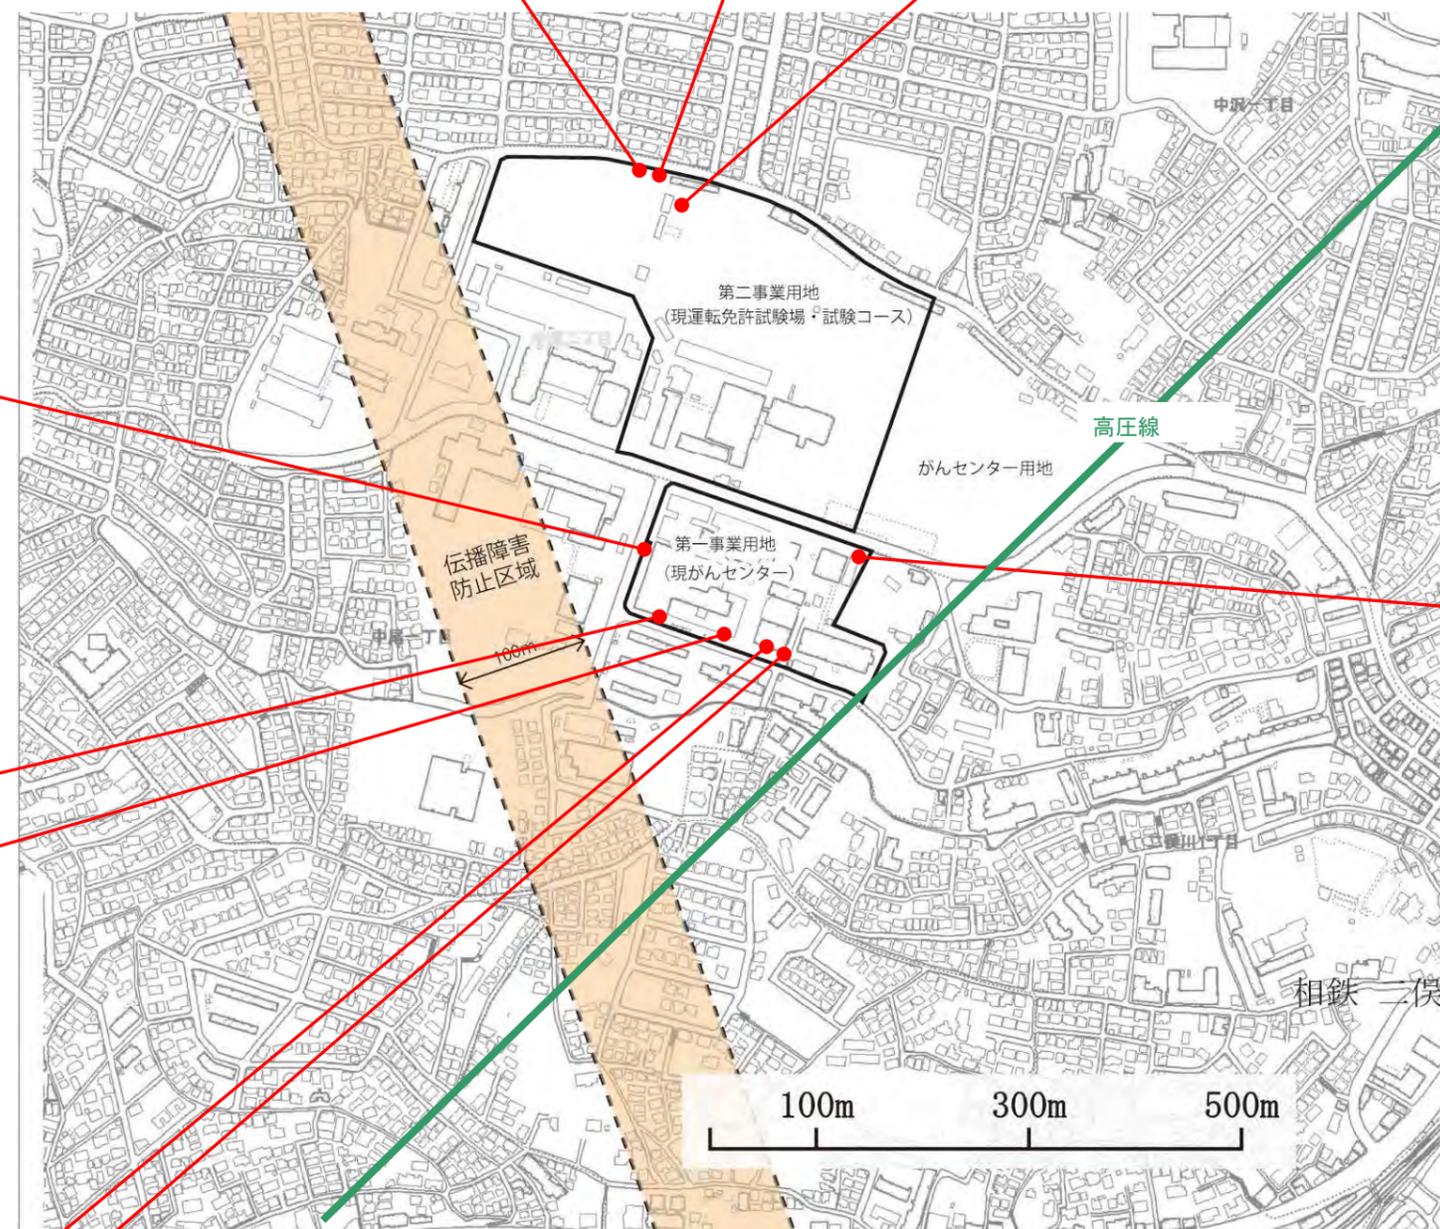

ガスガバナ

電力・電話・光引込  
(予備線)  
電力・電話・光引込  
(予備線)

汚水管引込  
雨水管引込

雨水管引込

汚水管引込

給水管引込

高圧線


汚水管引込

高圧線


相鉄三俣

100m 300m 500m


電 気

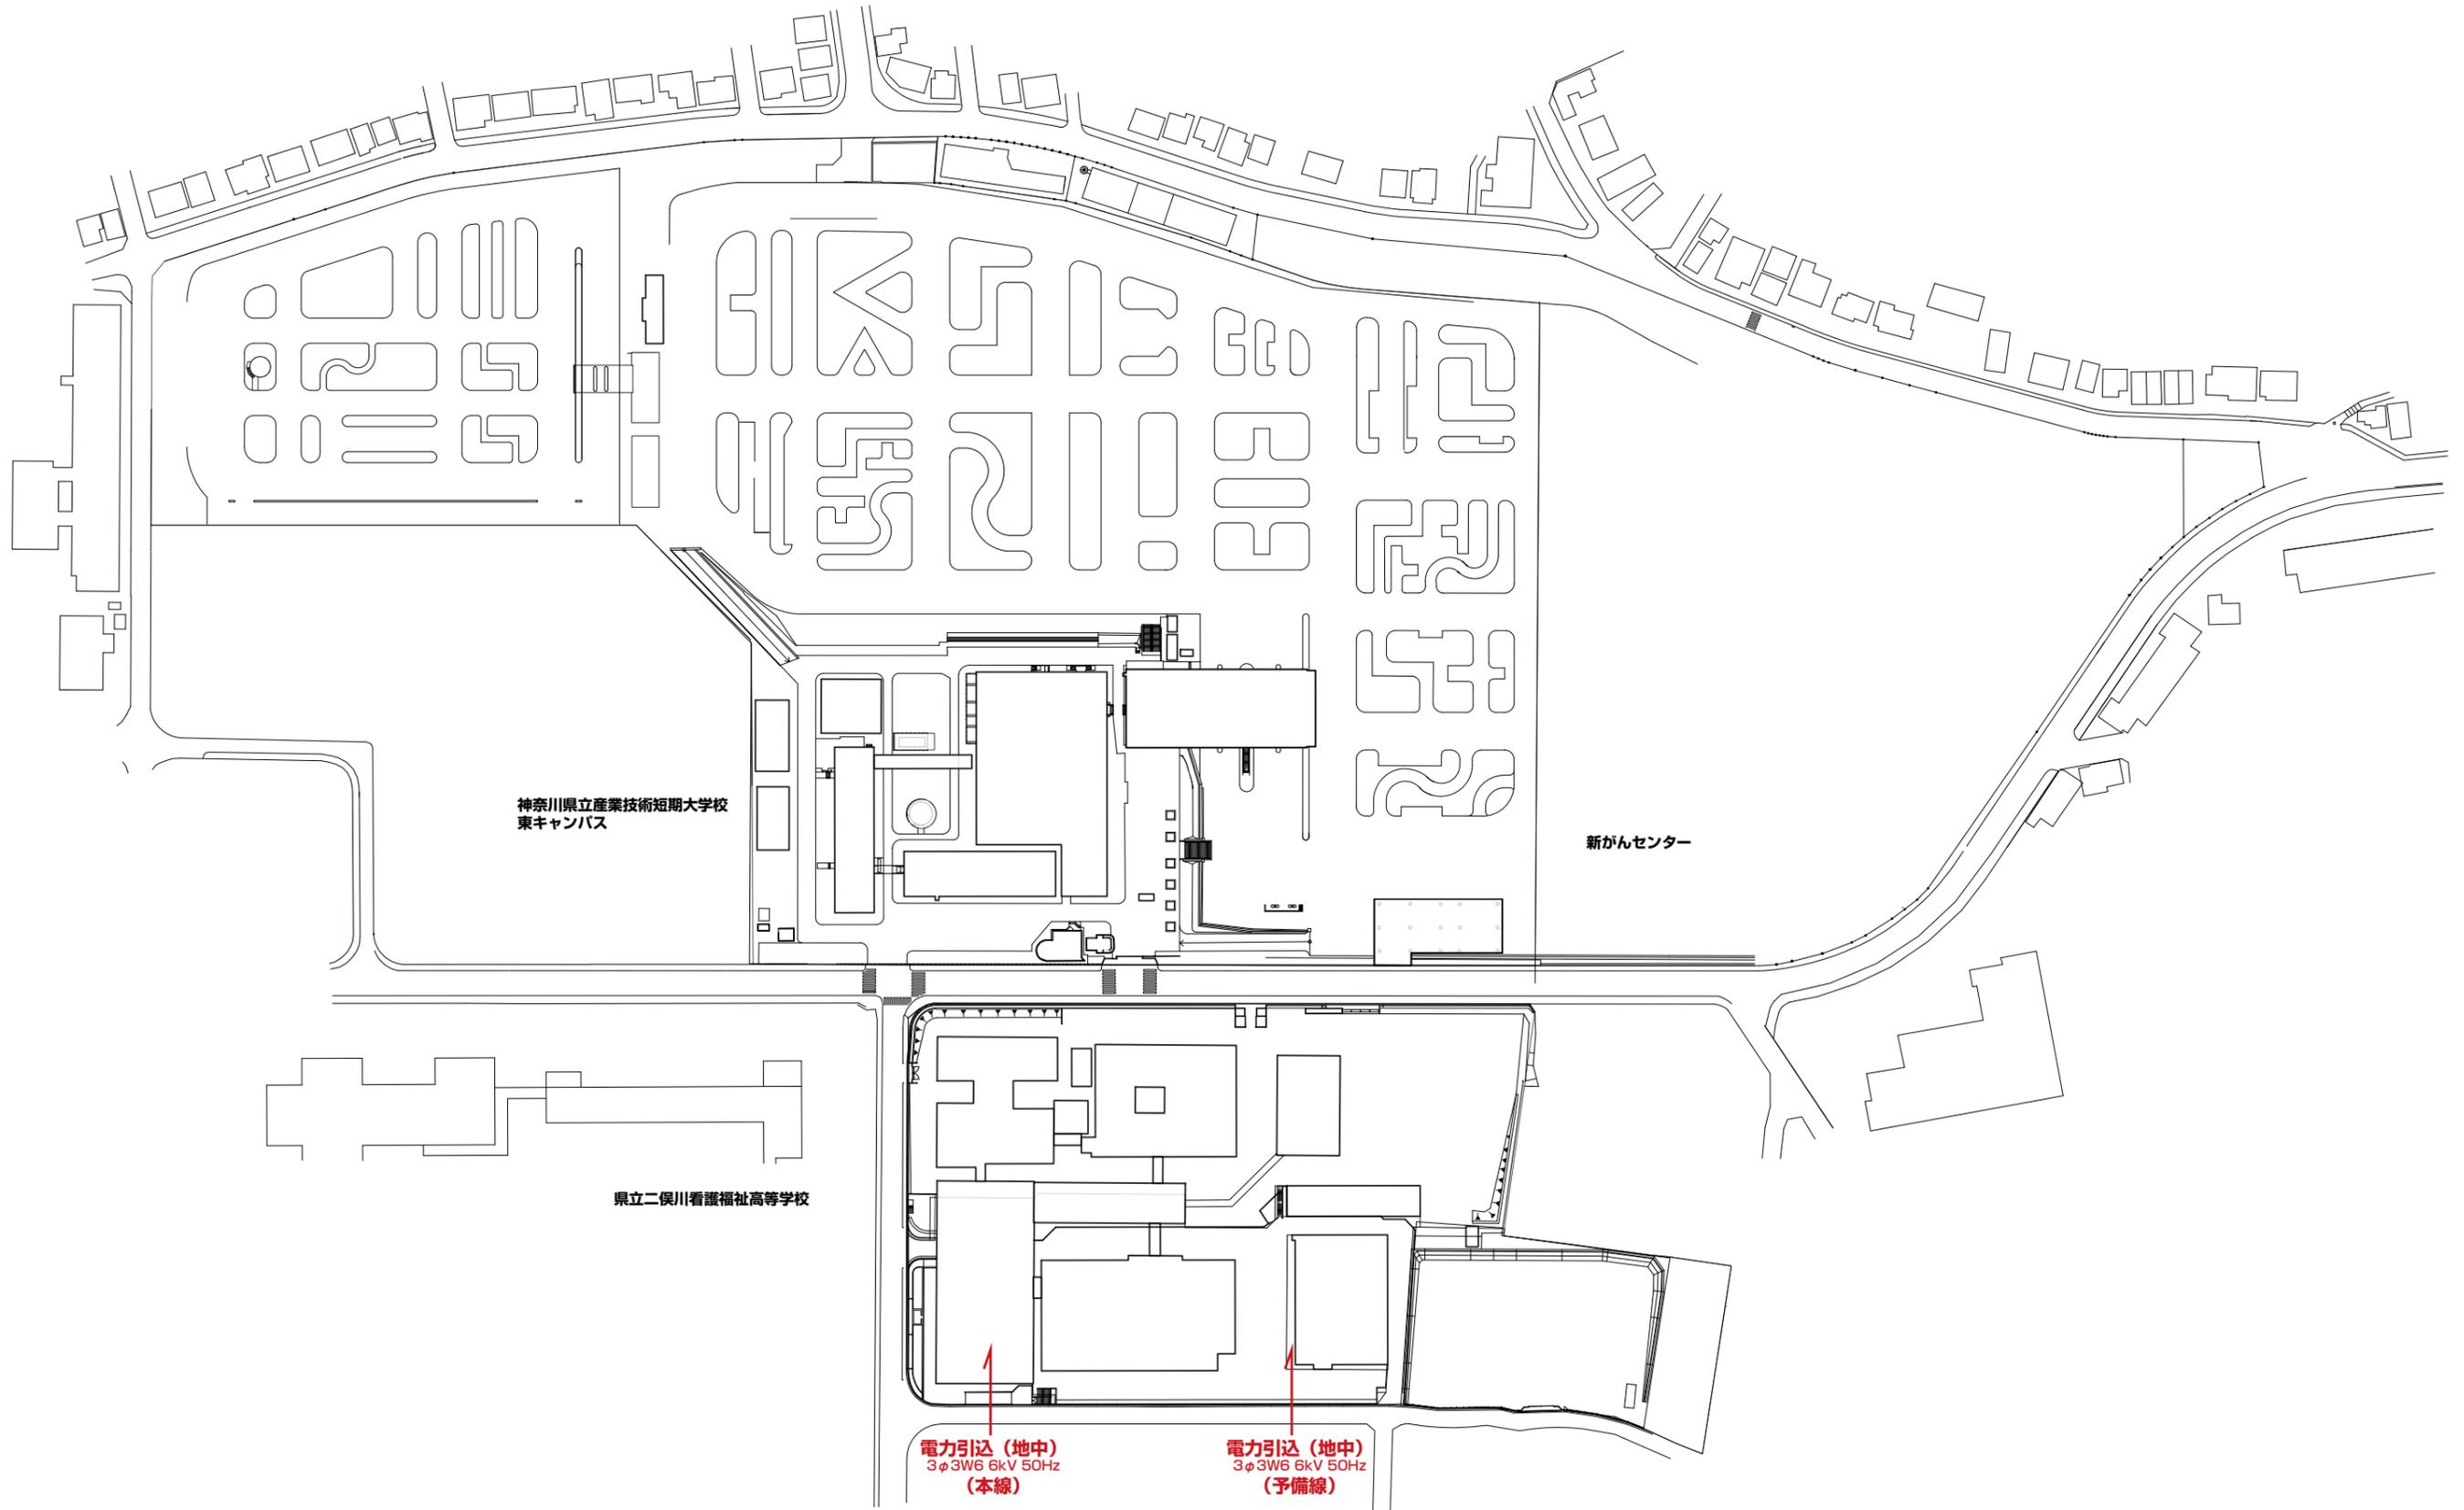


通信

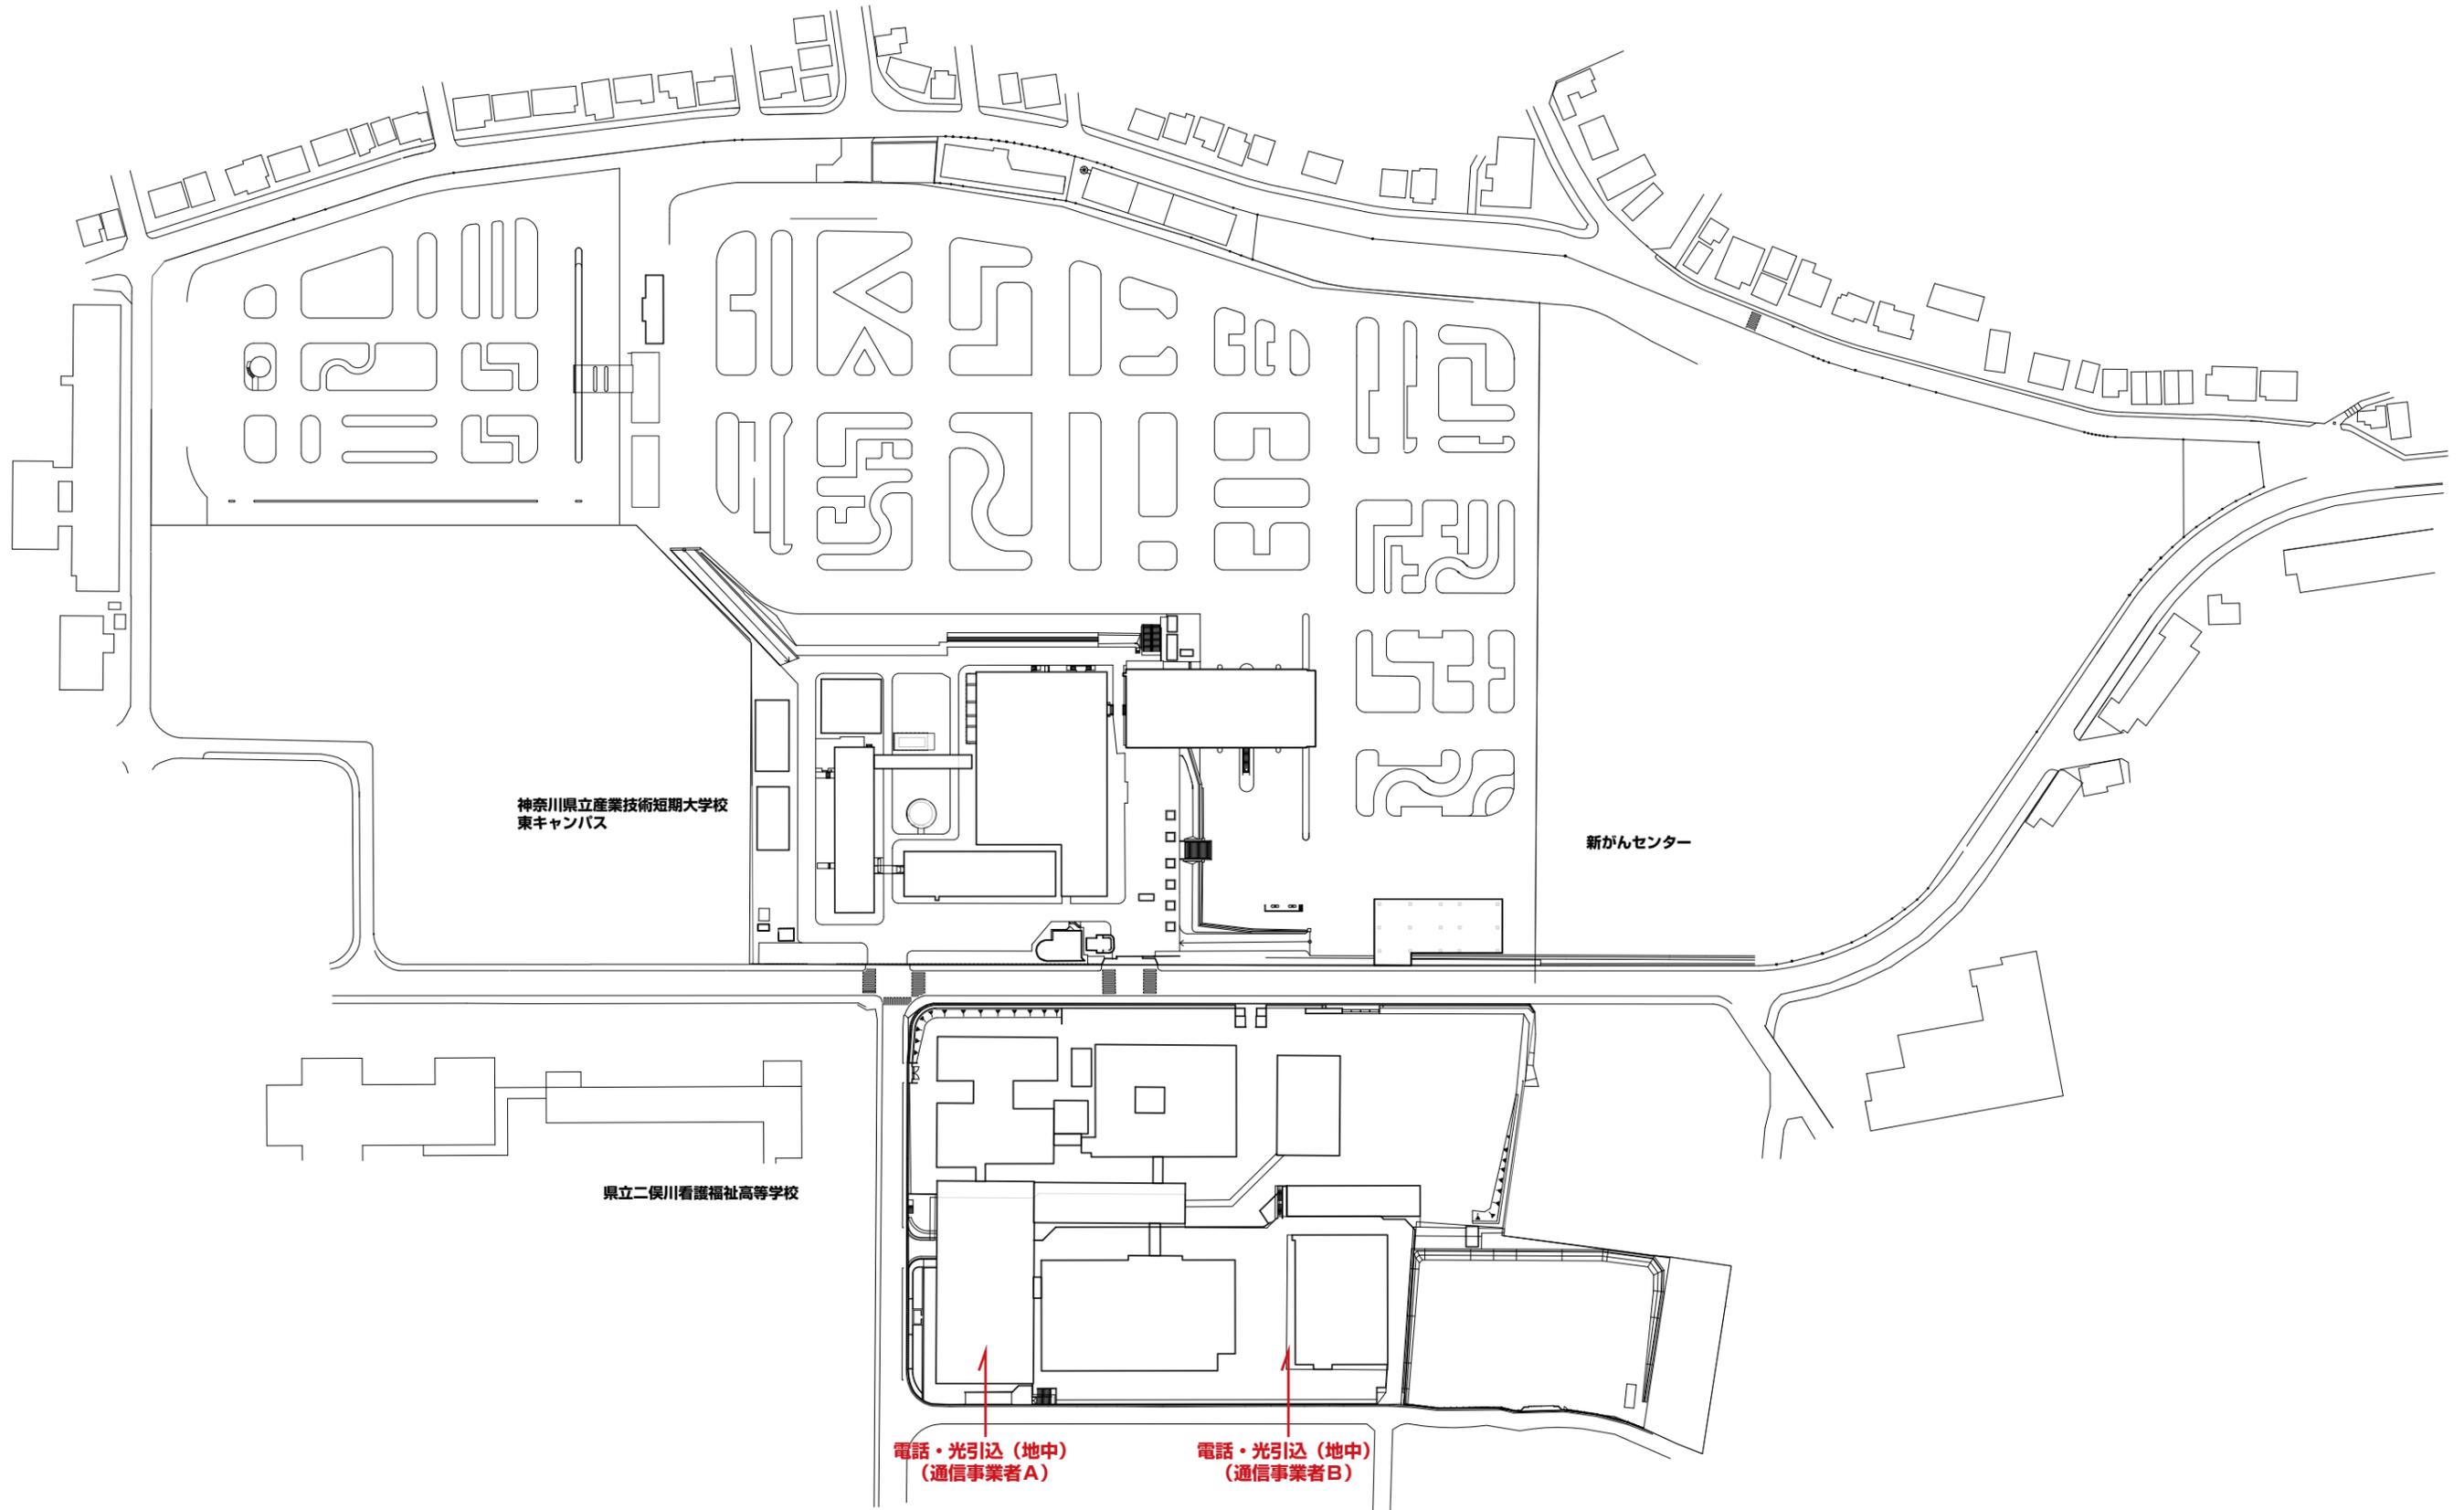

給水

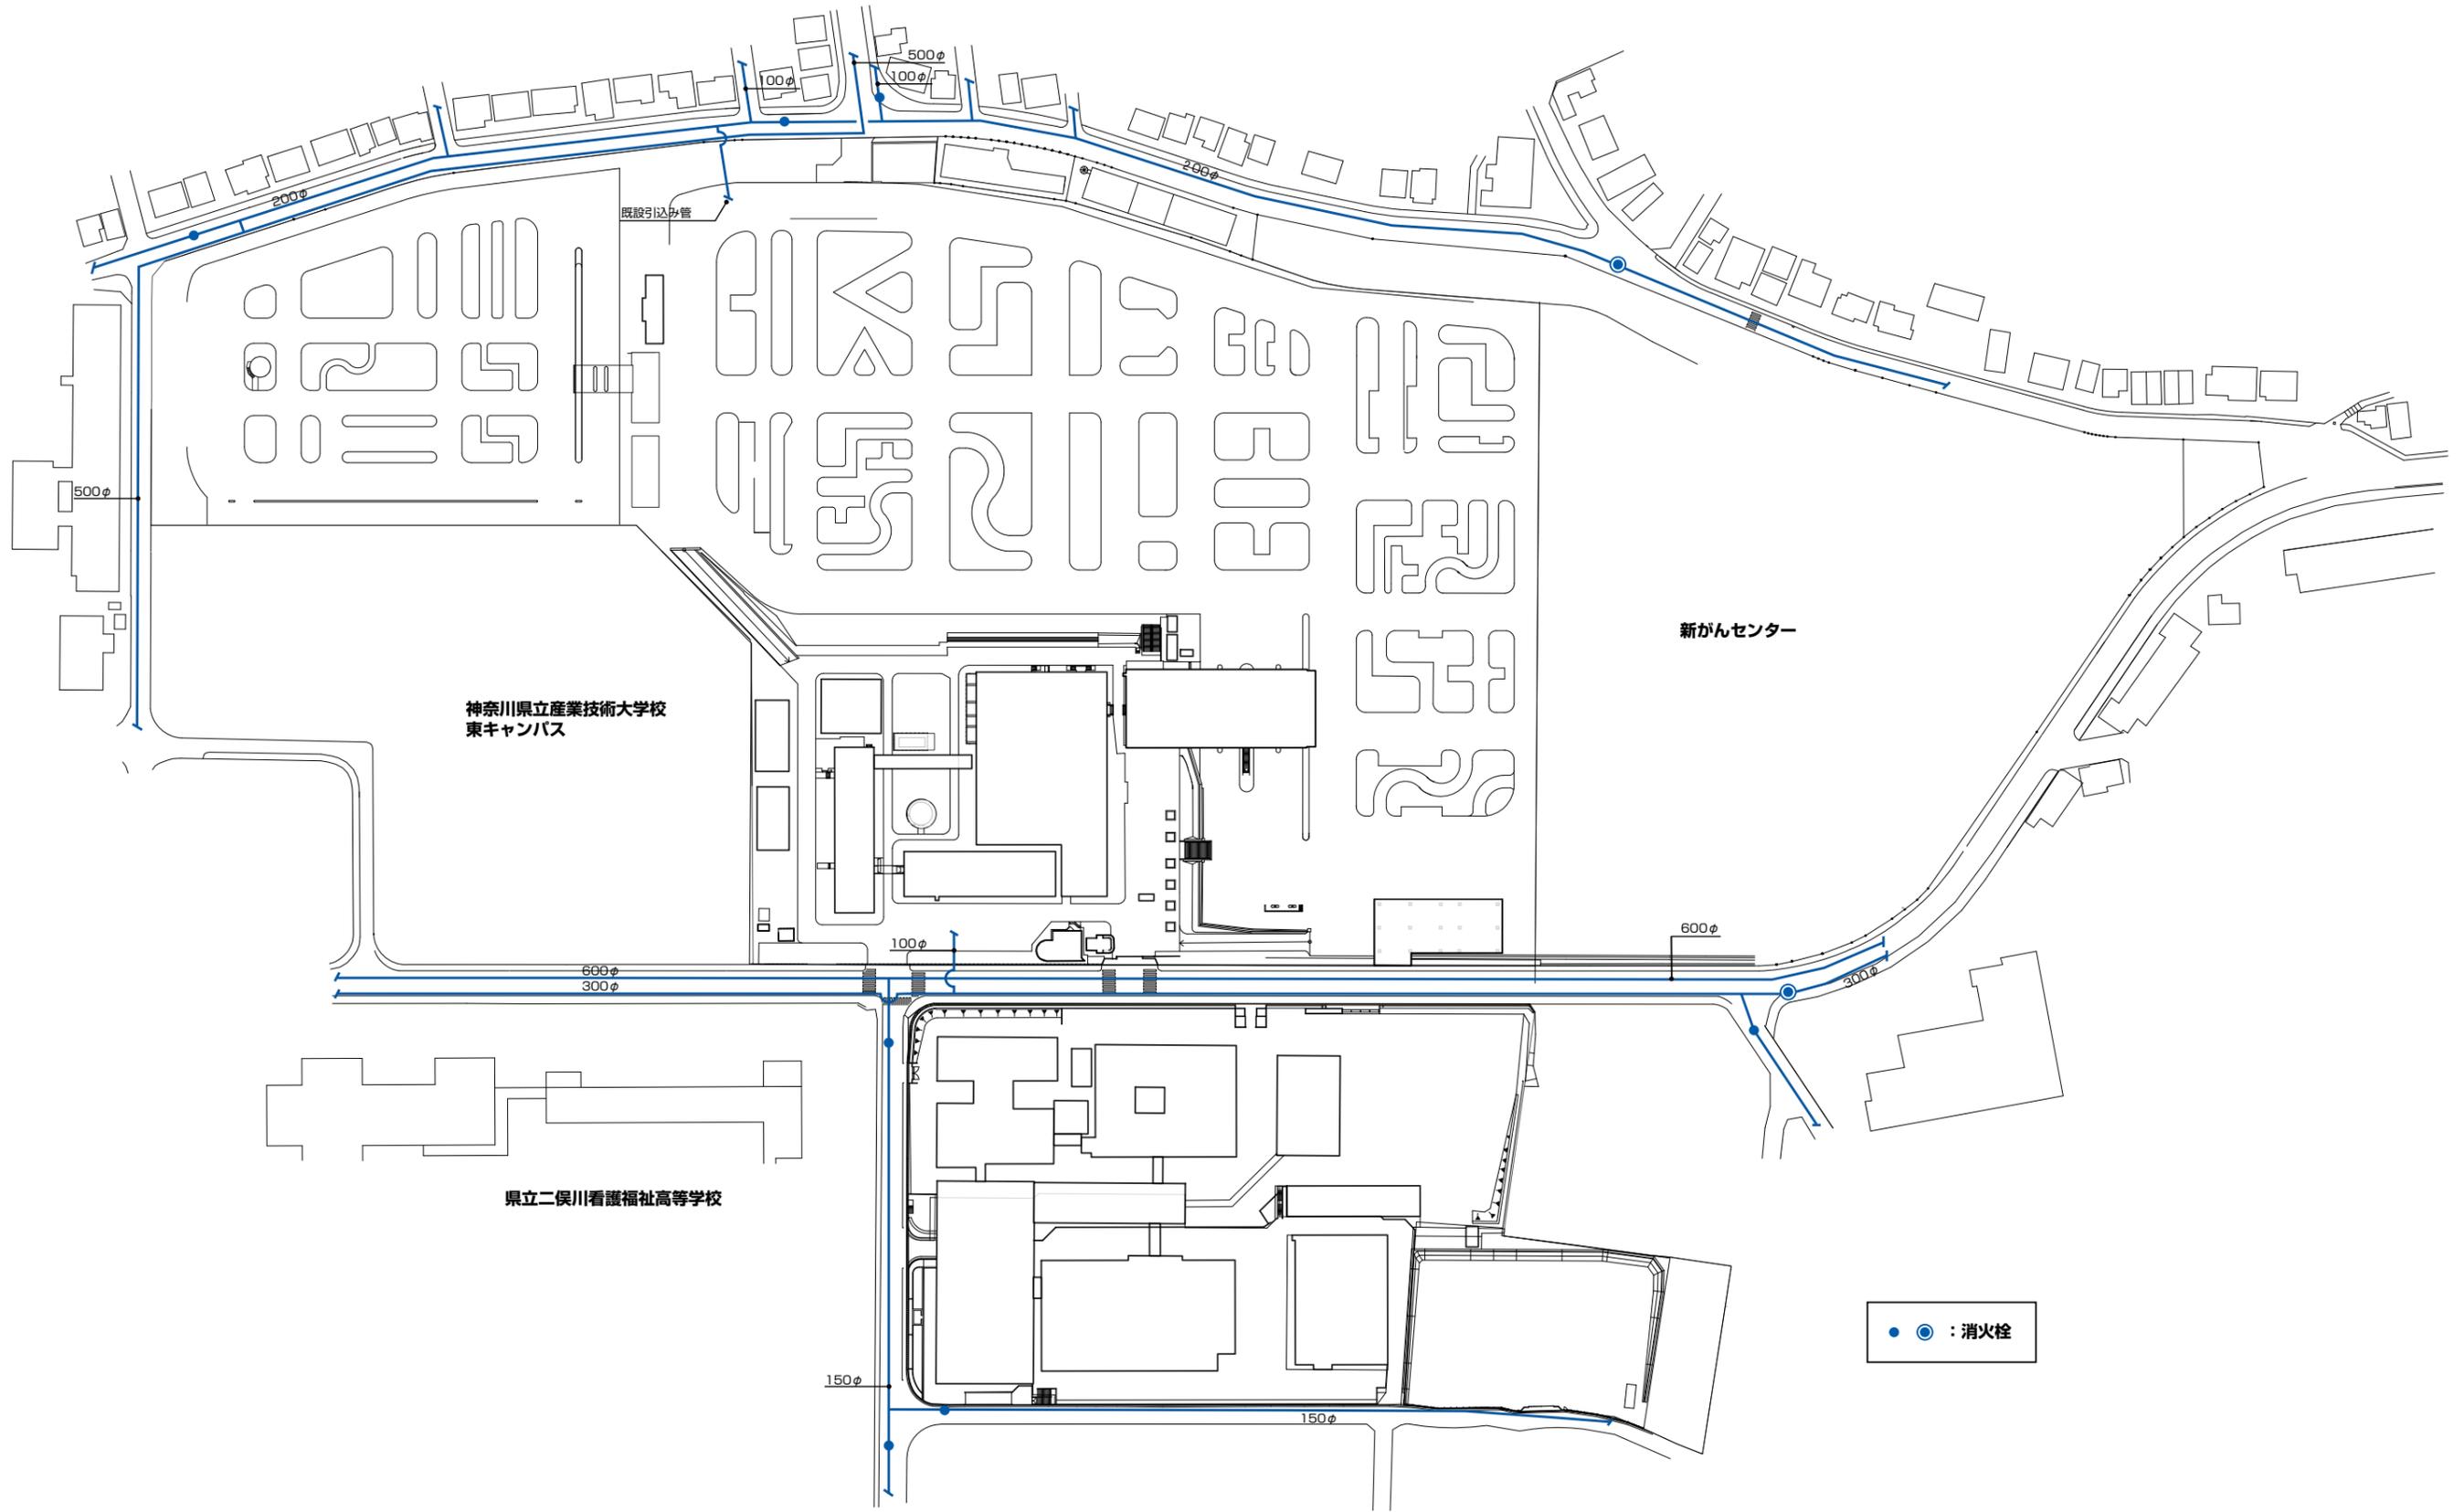

排水

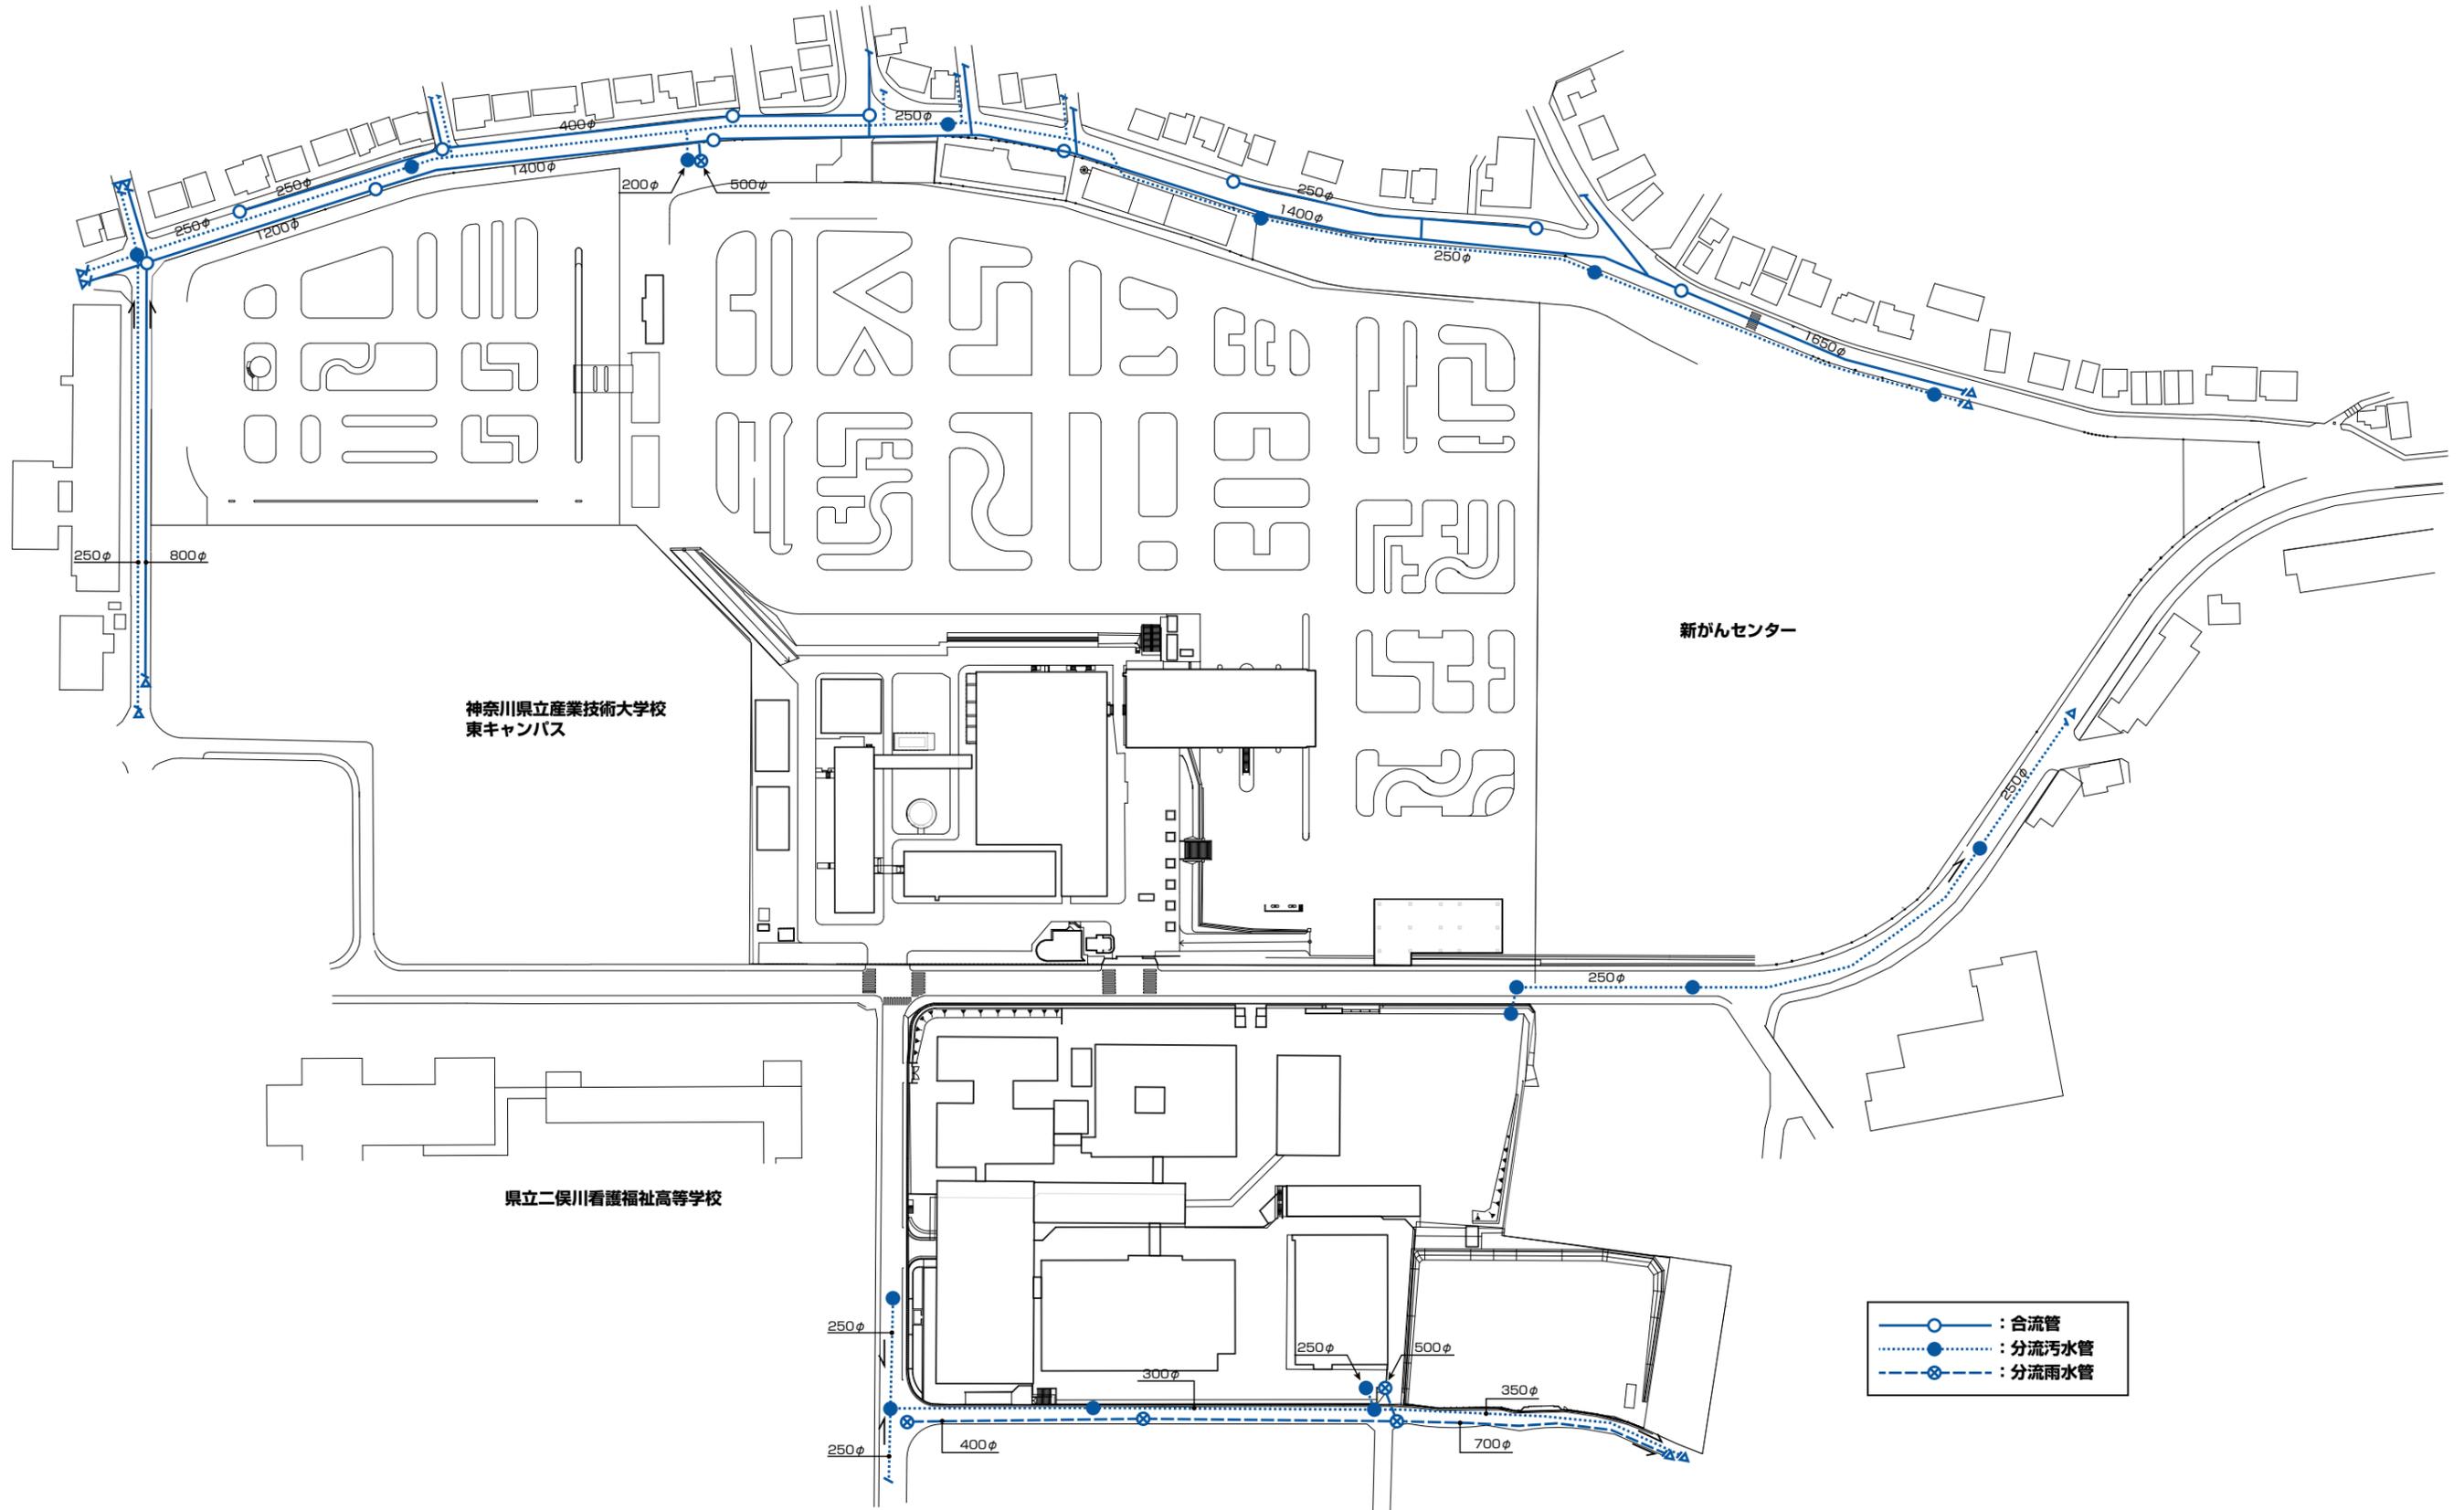

ガス

