



1 仮設待合棟・仮発着場整備
※既存運転免許試験場運用中

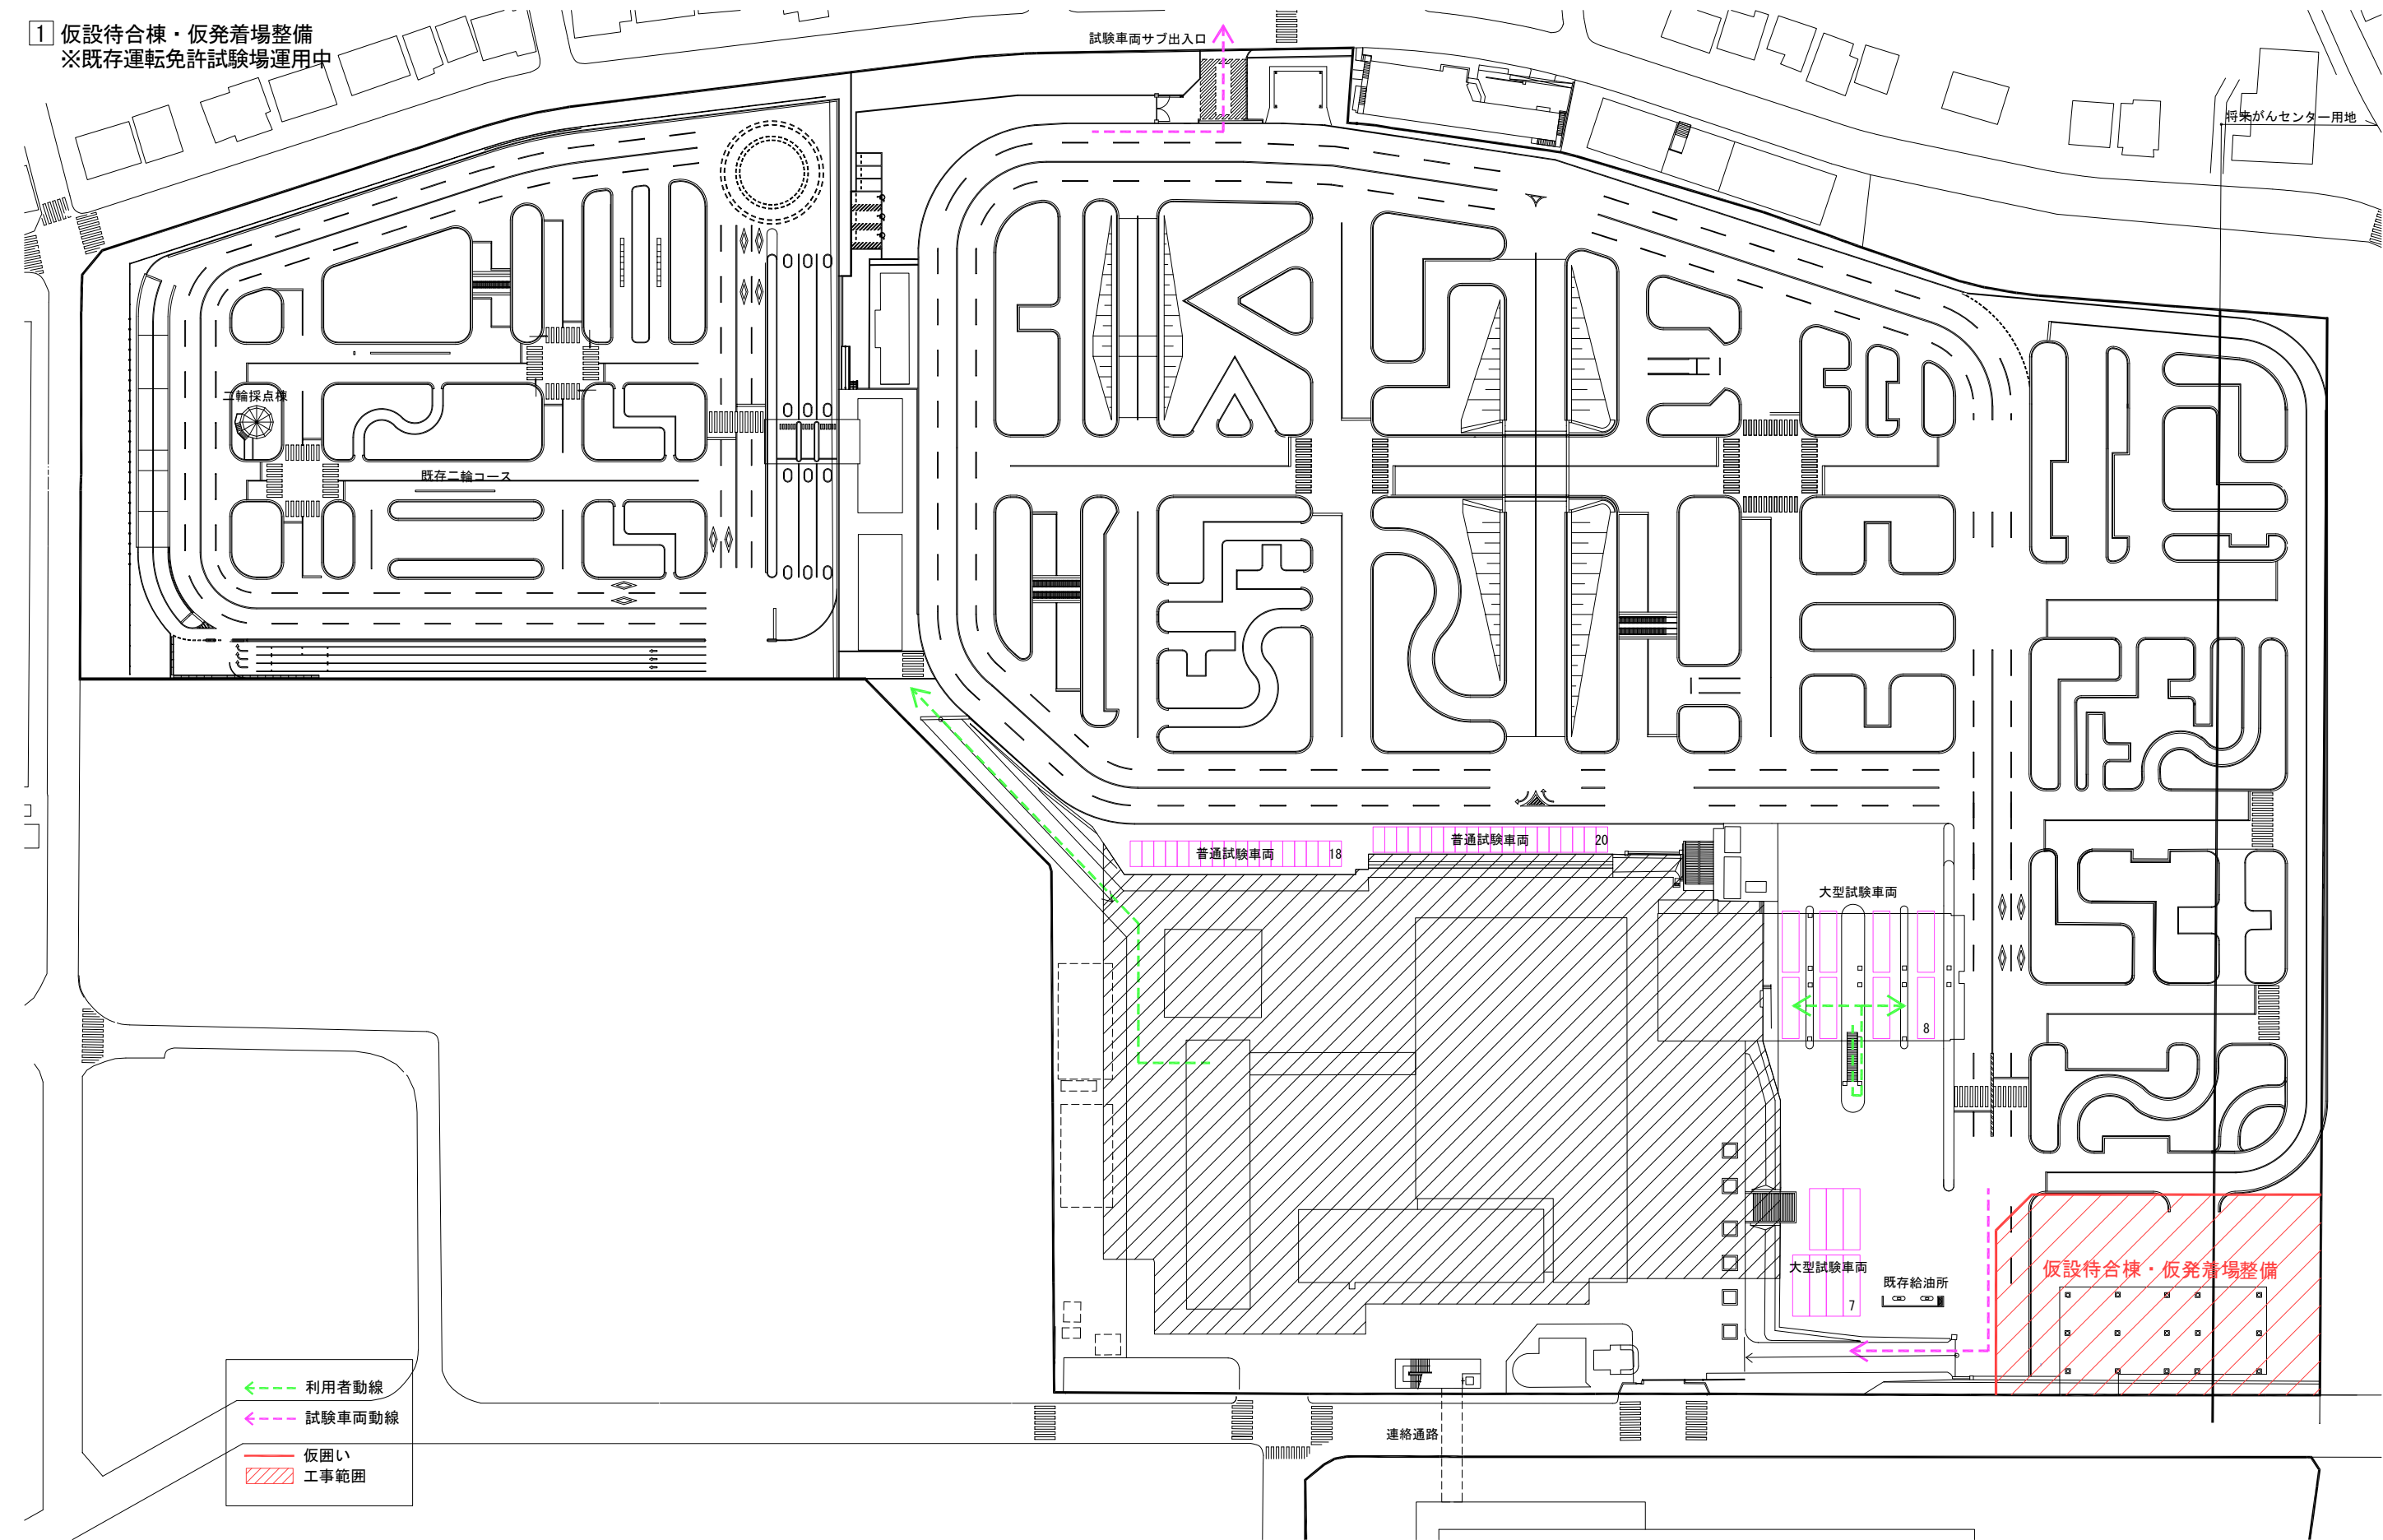

2 5号館・自動車安全センター解体工事、2輪試験者通路整備


日本赤十字解体工事（3ヵ月）

※新運転免許試験場運用開始

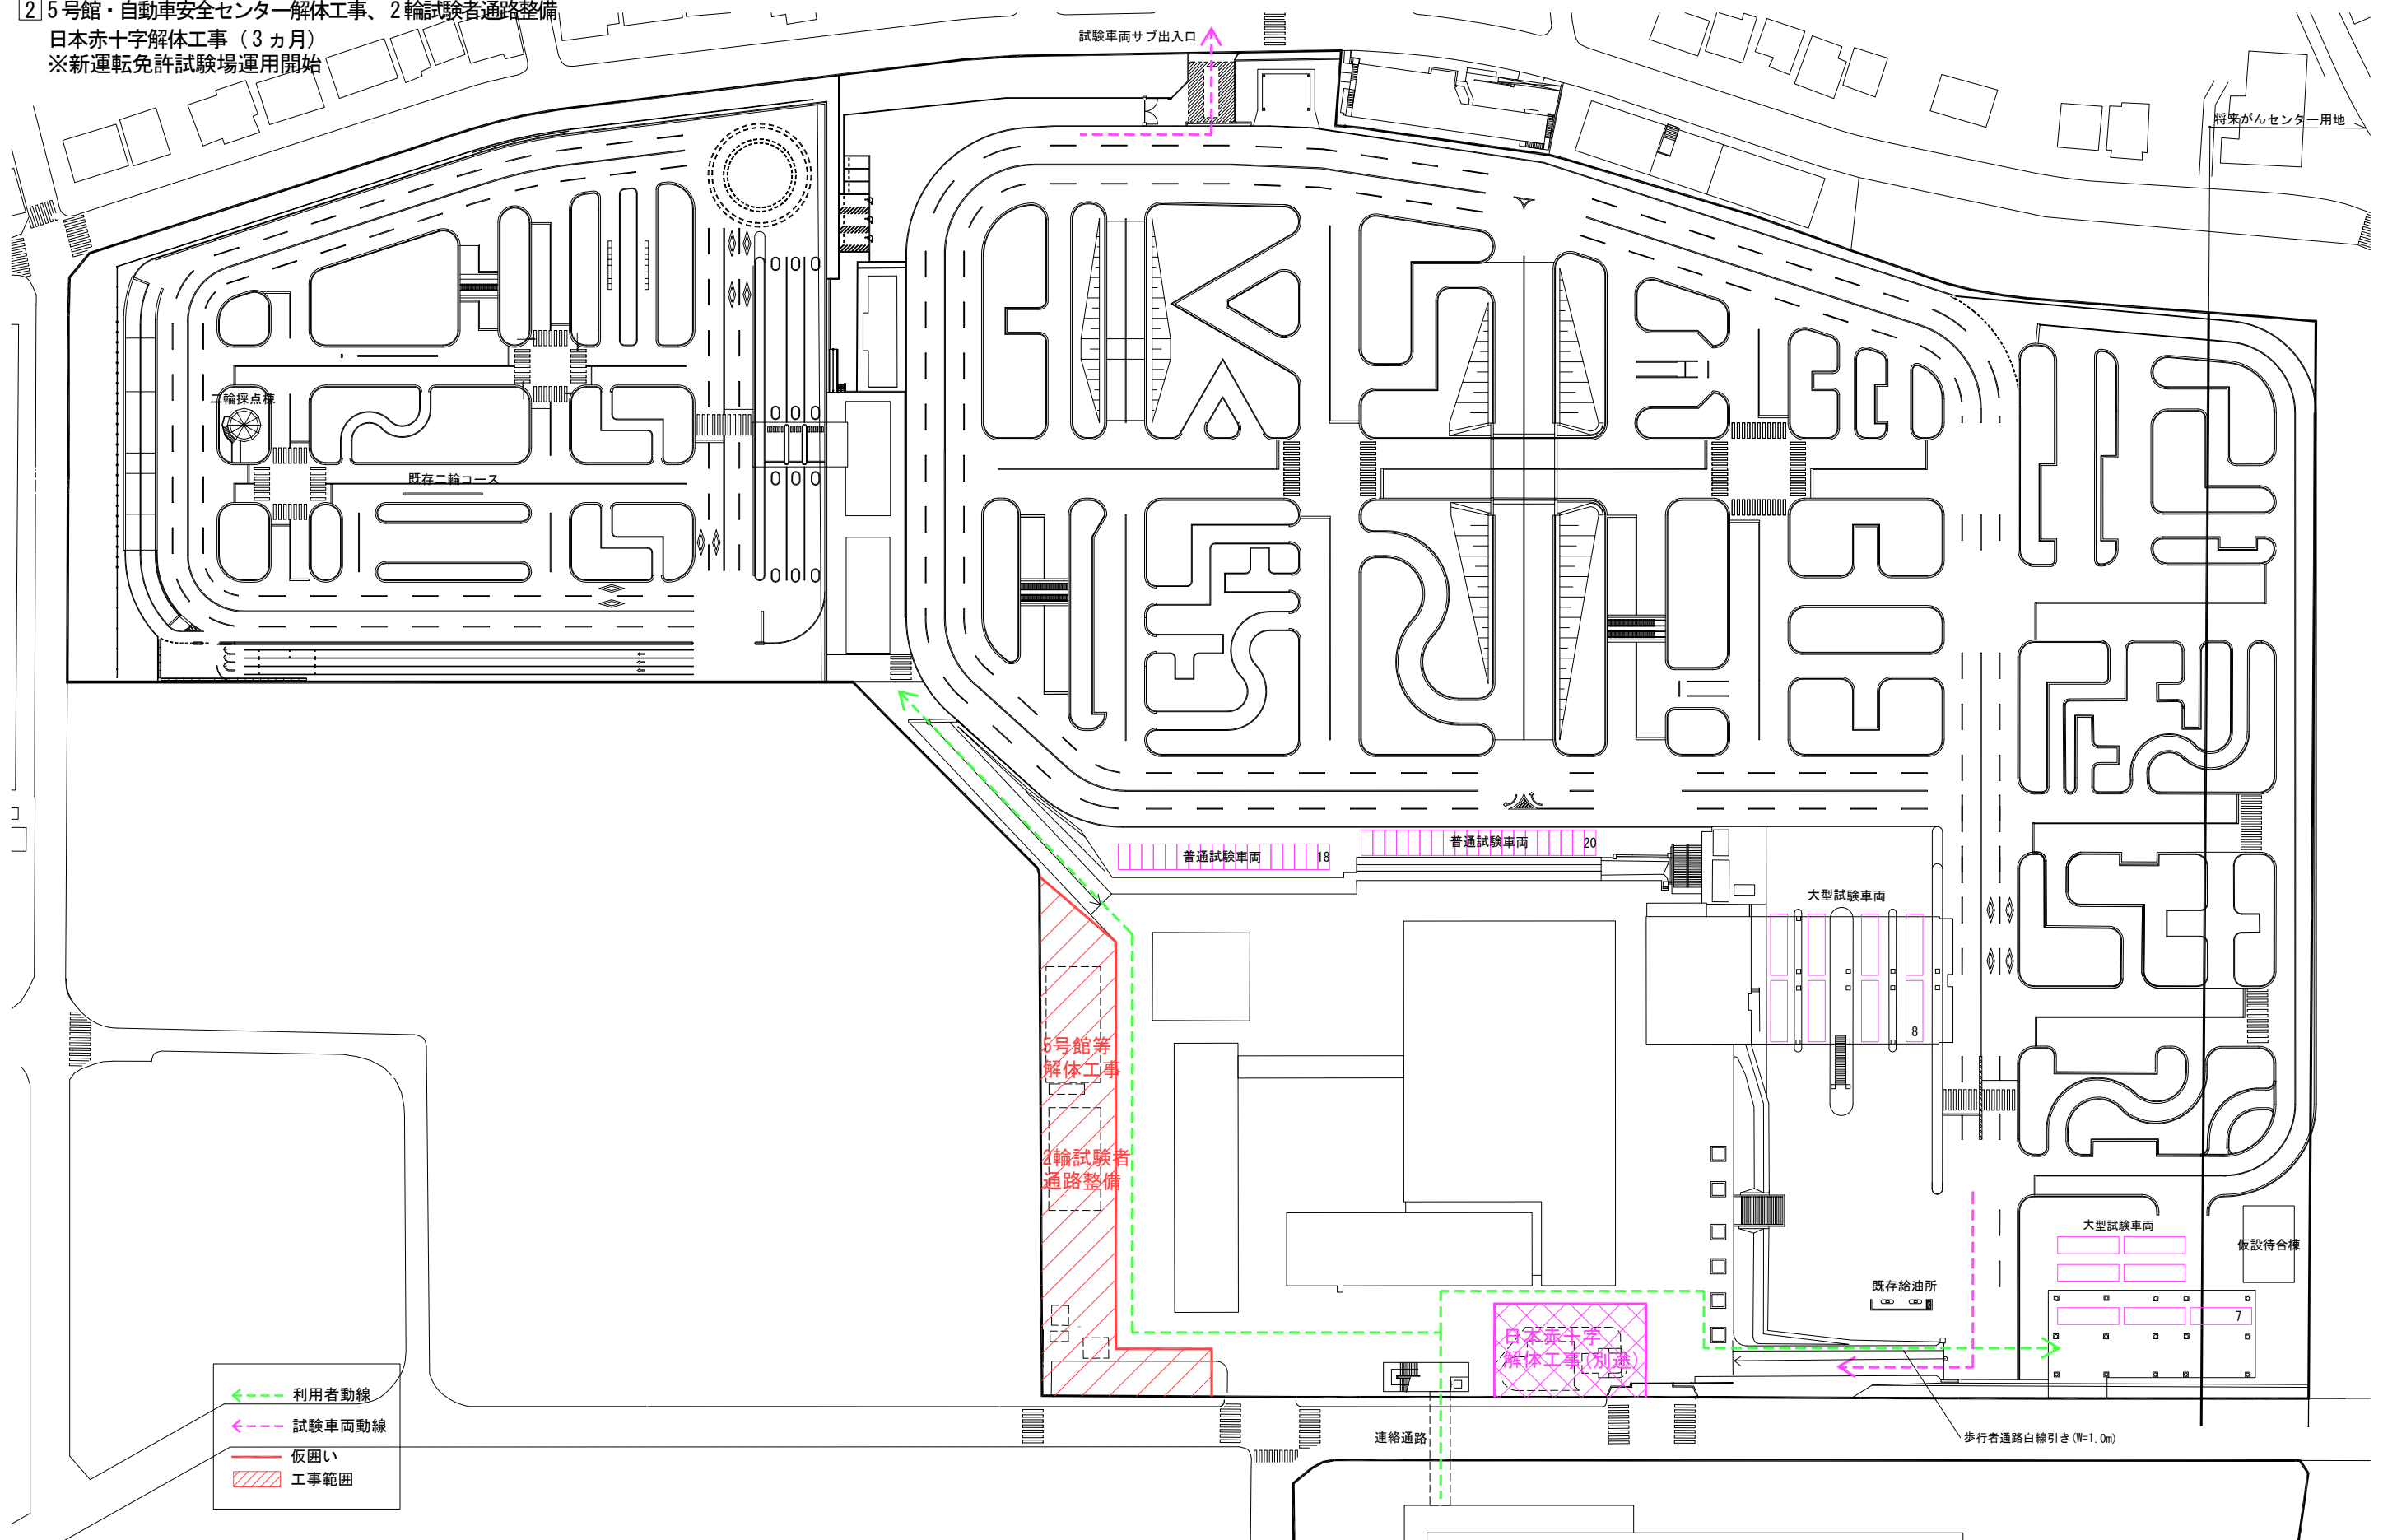


3 本館等解体工事


※ 1号館解体後、先行して駐車スペースを整備

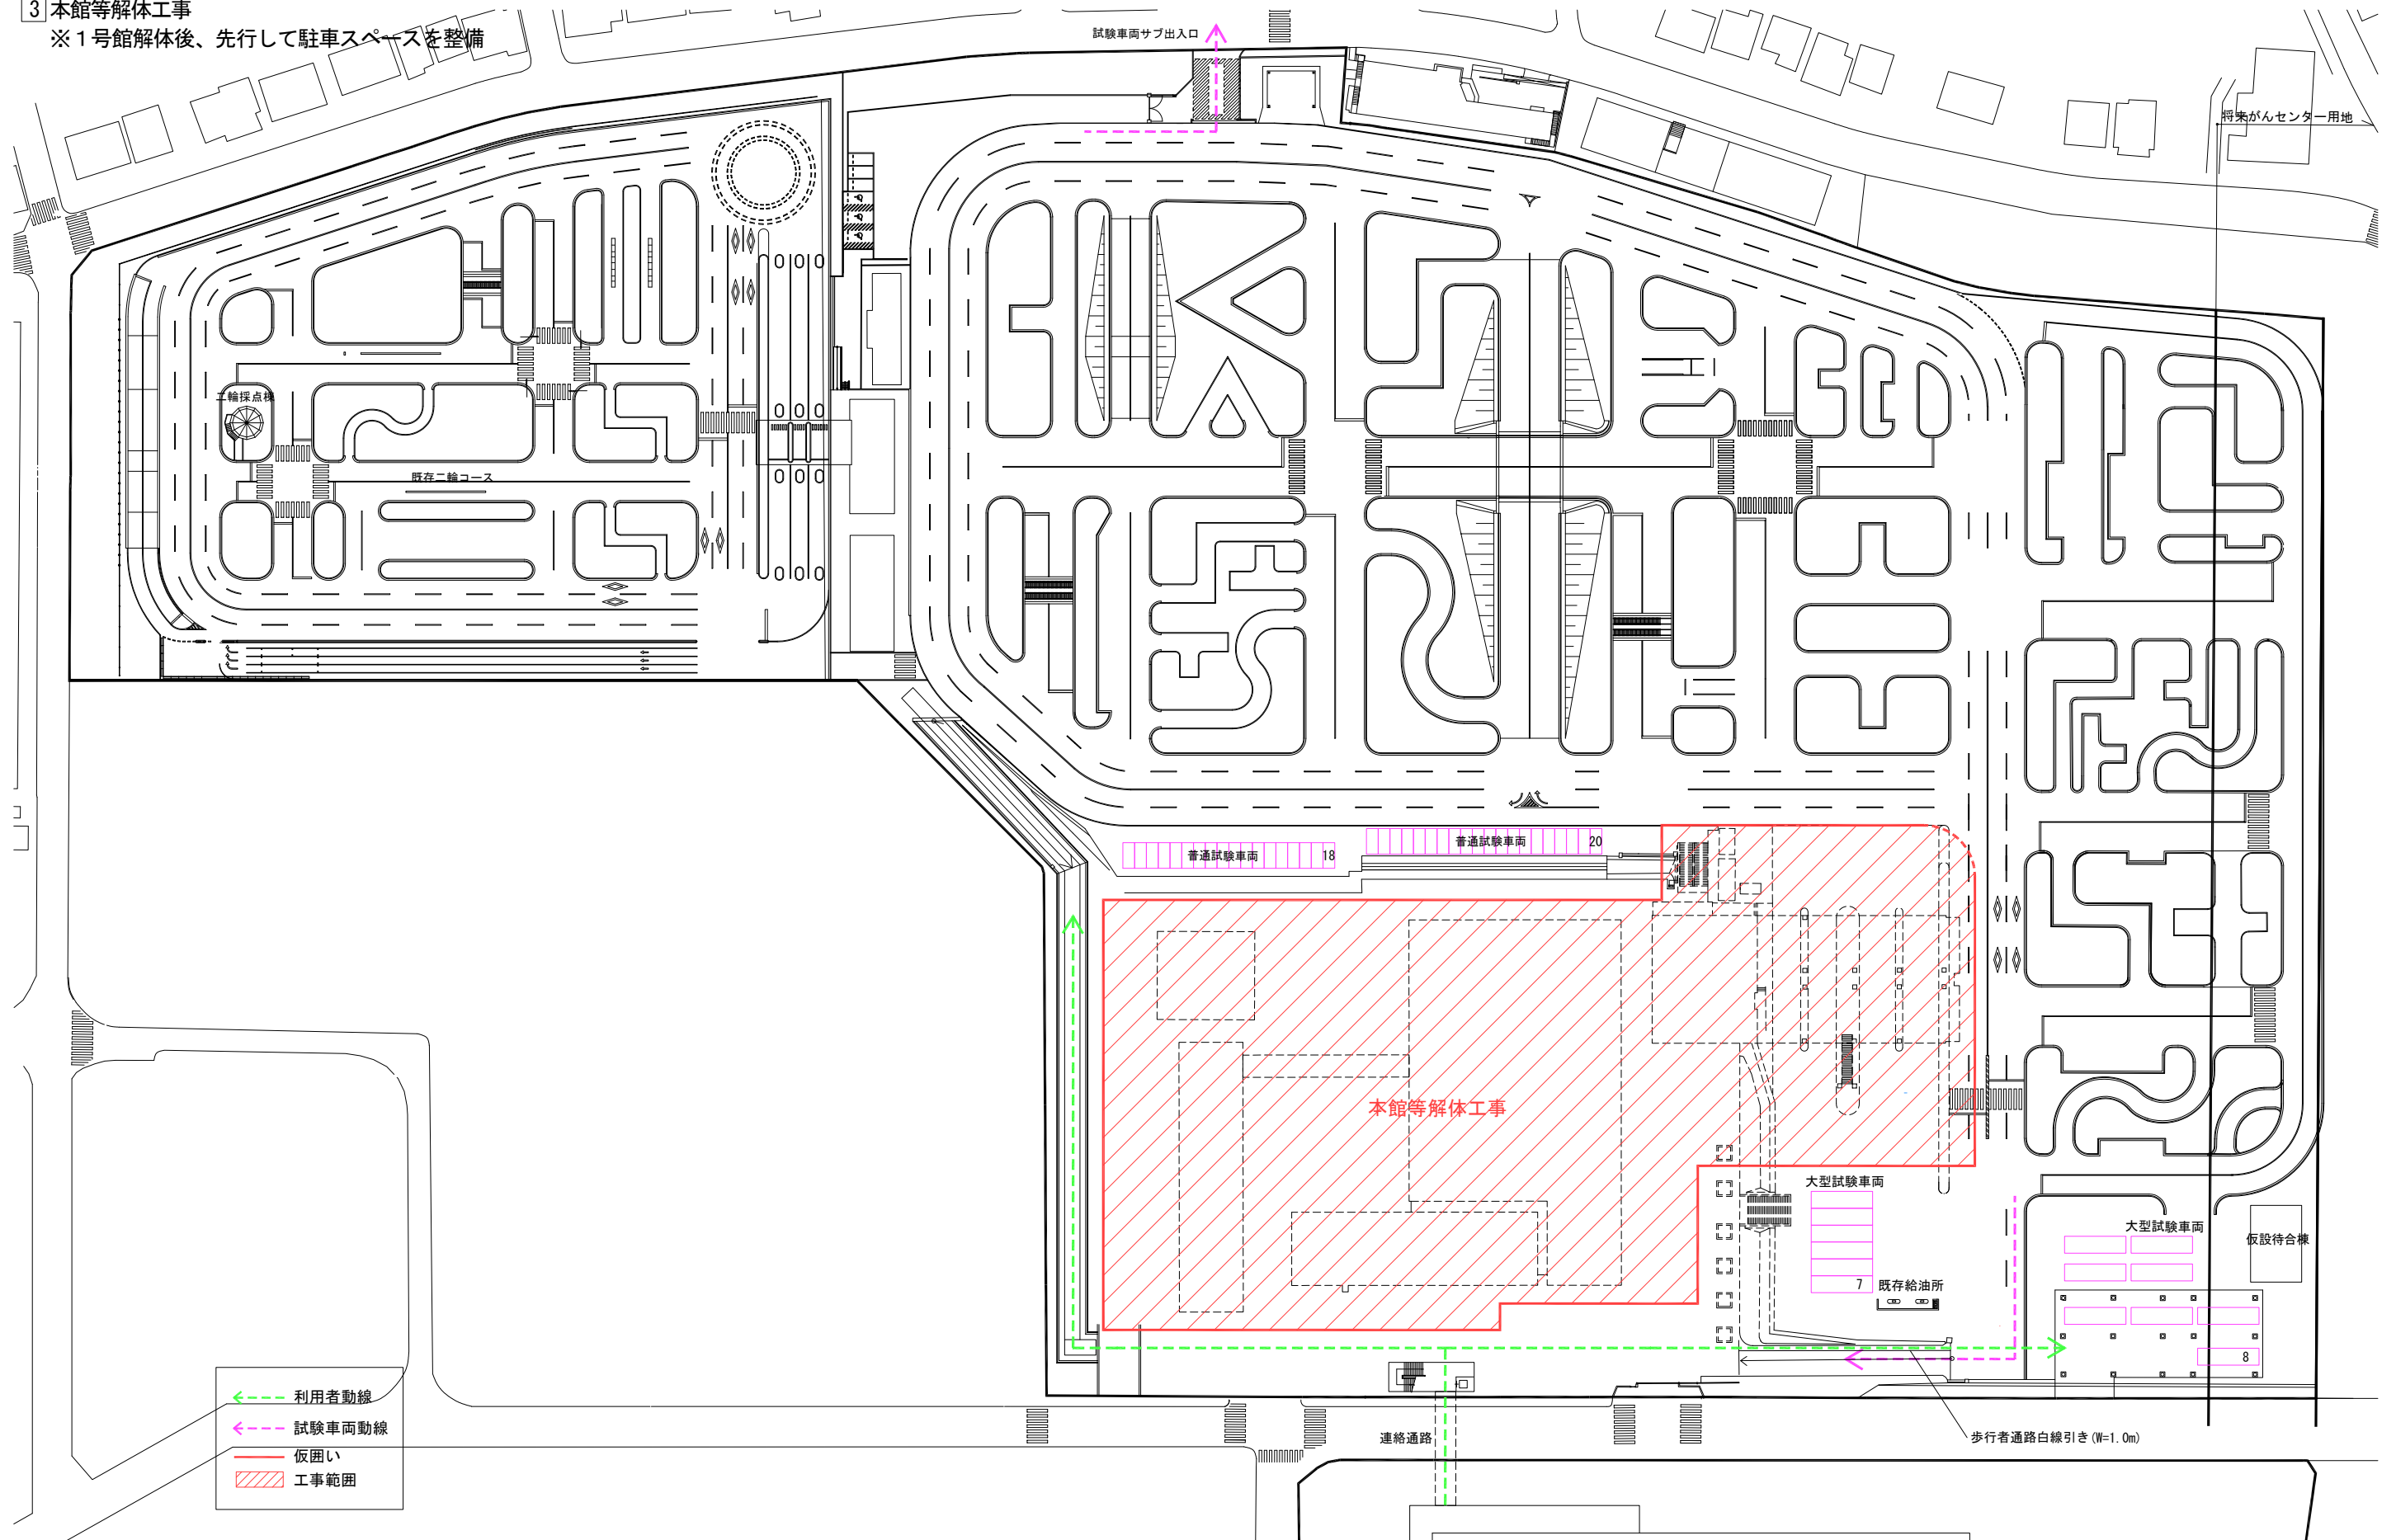


4 造成工事
技能試験コース整備
待合棟・発着場整備

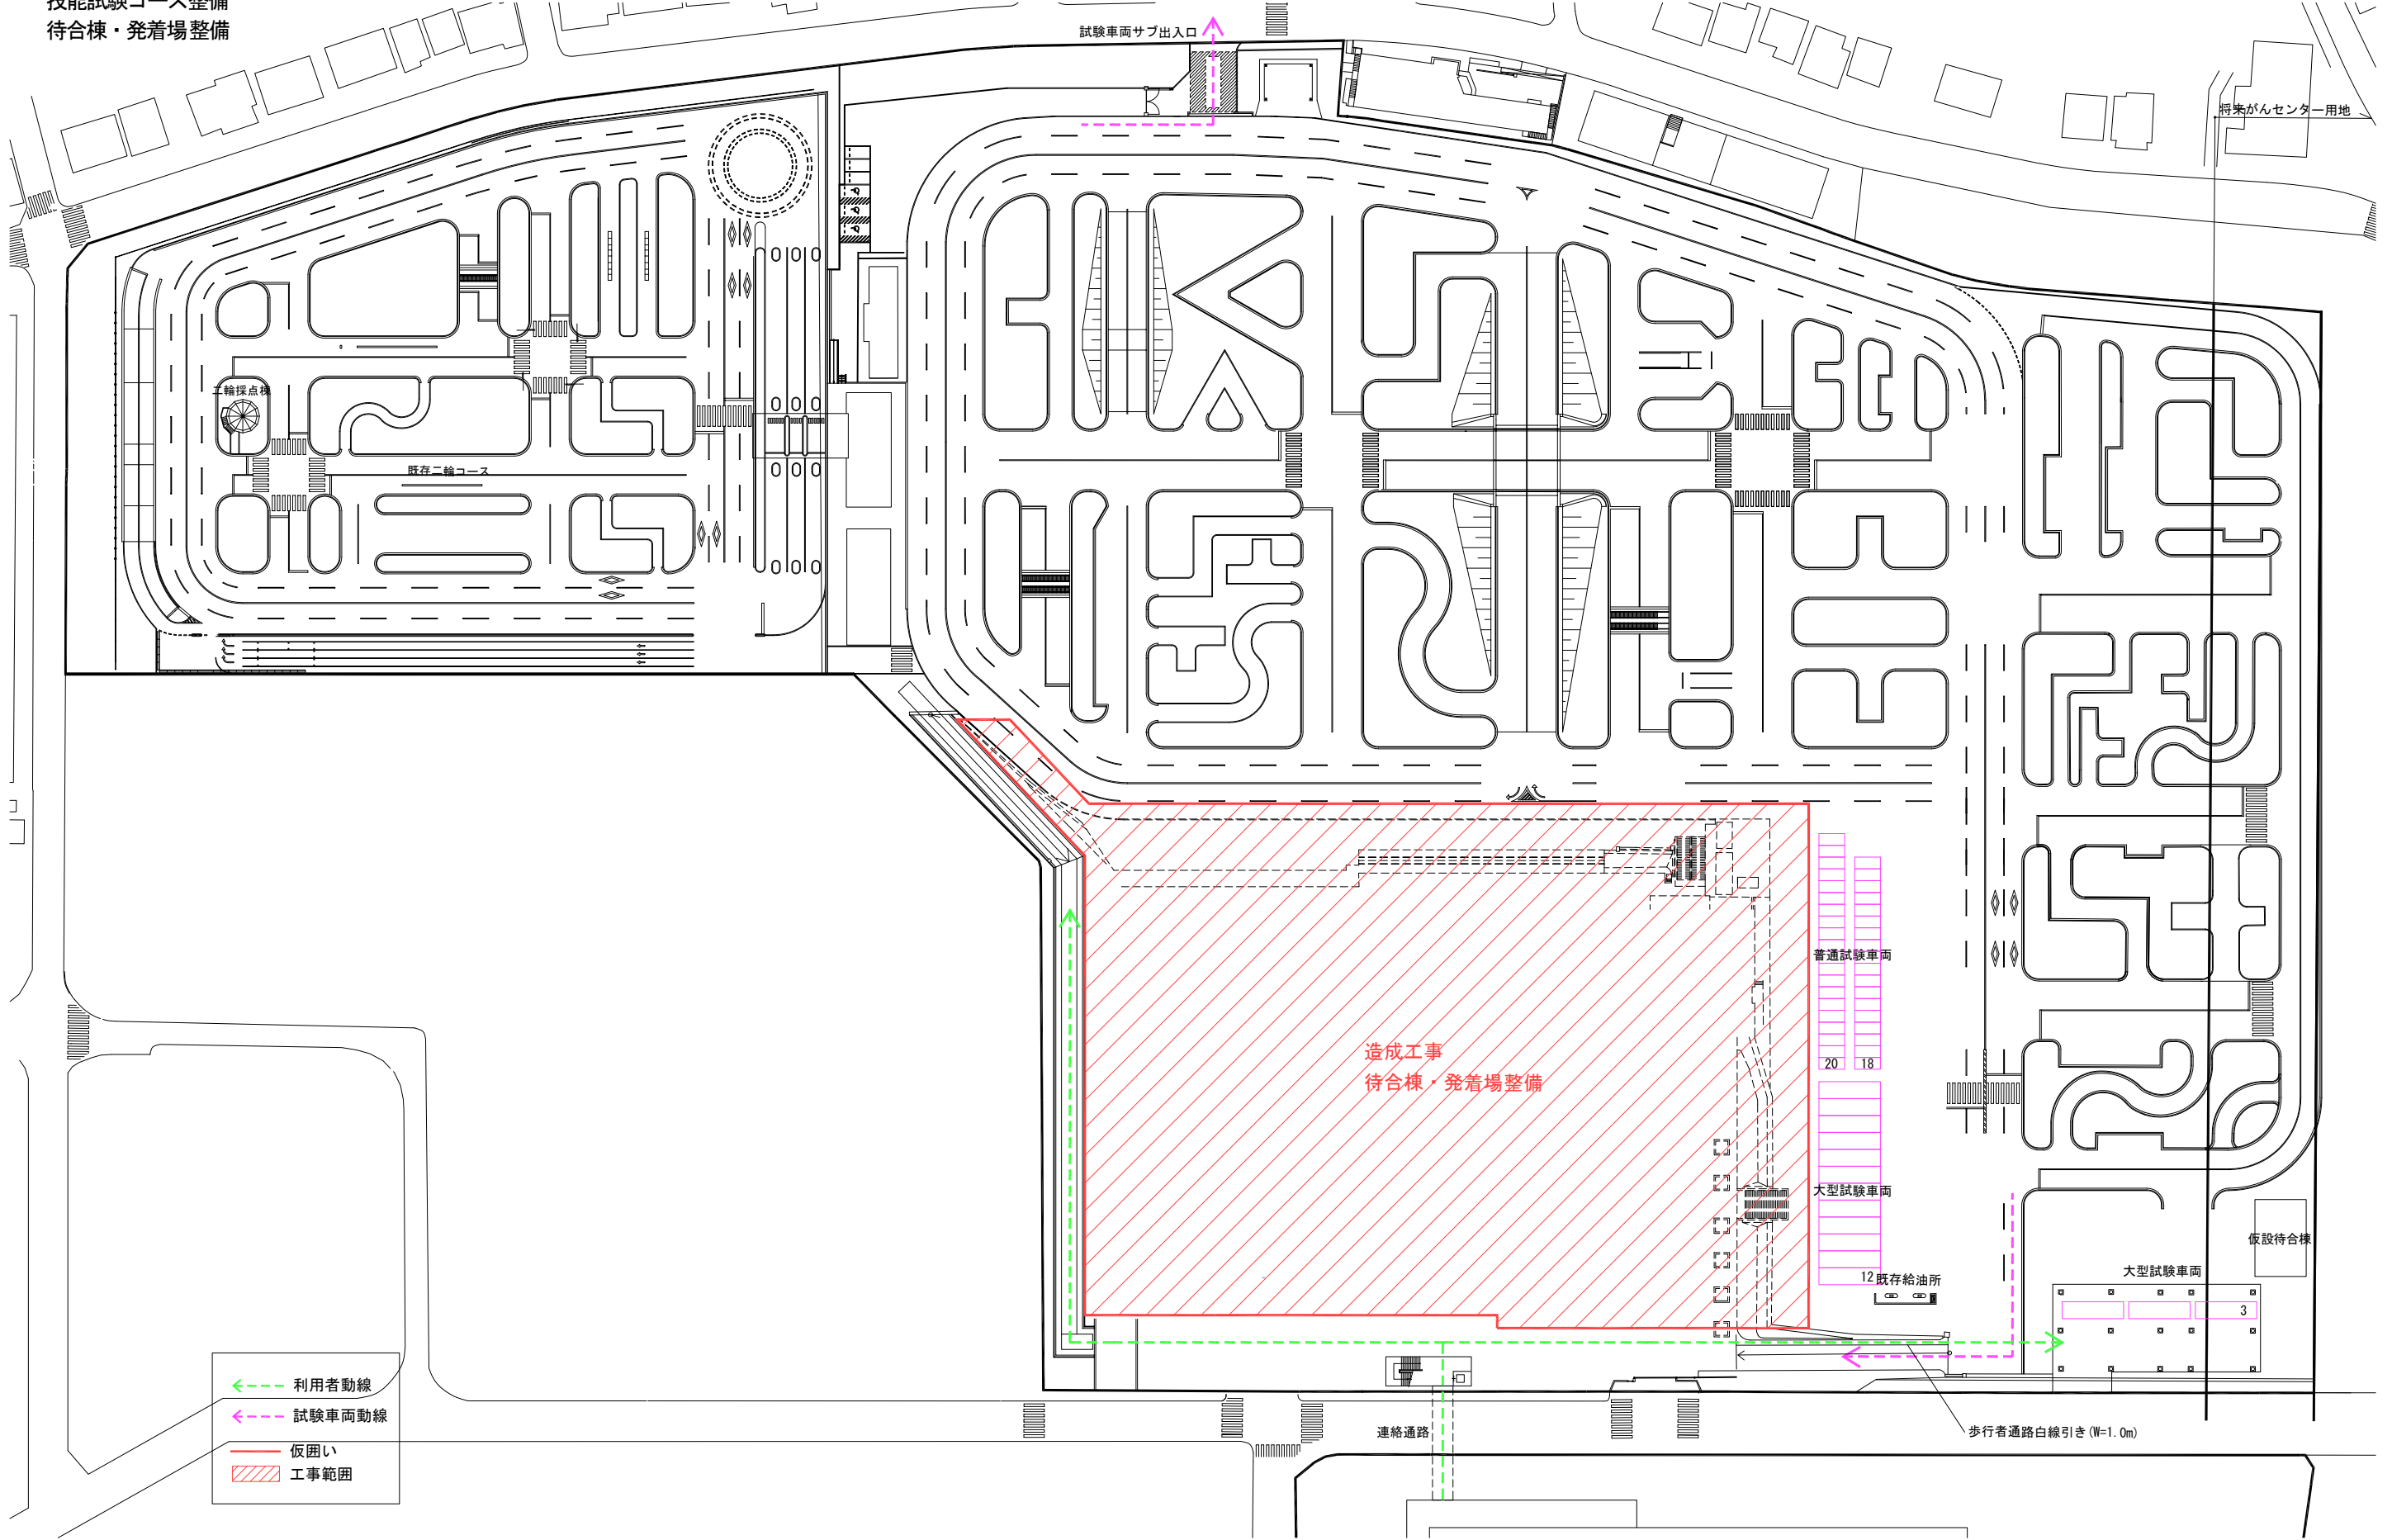


5 技能試験コース整備
待合棟・発着場整備

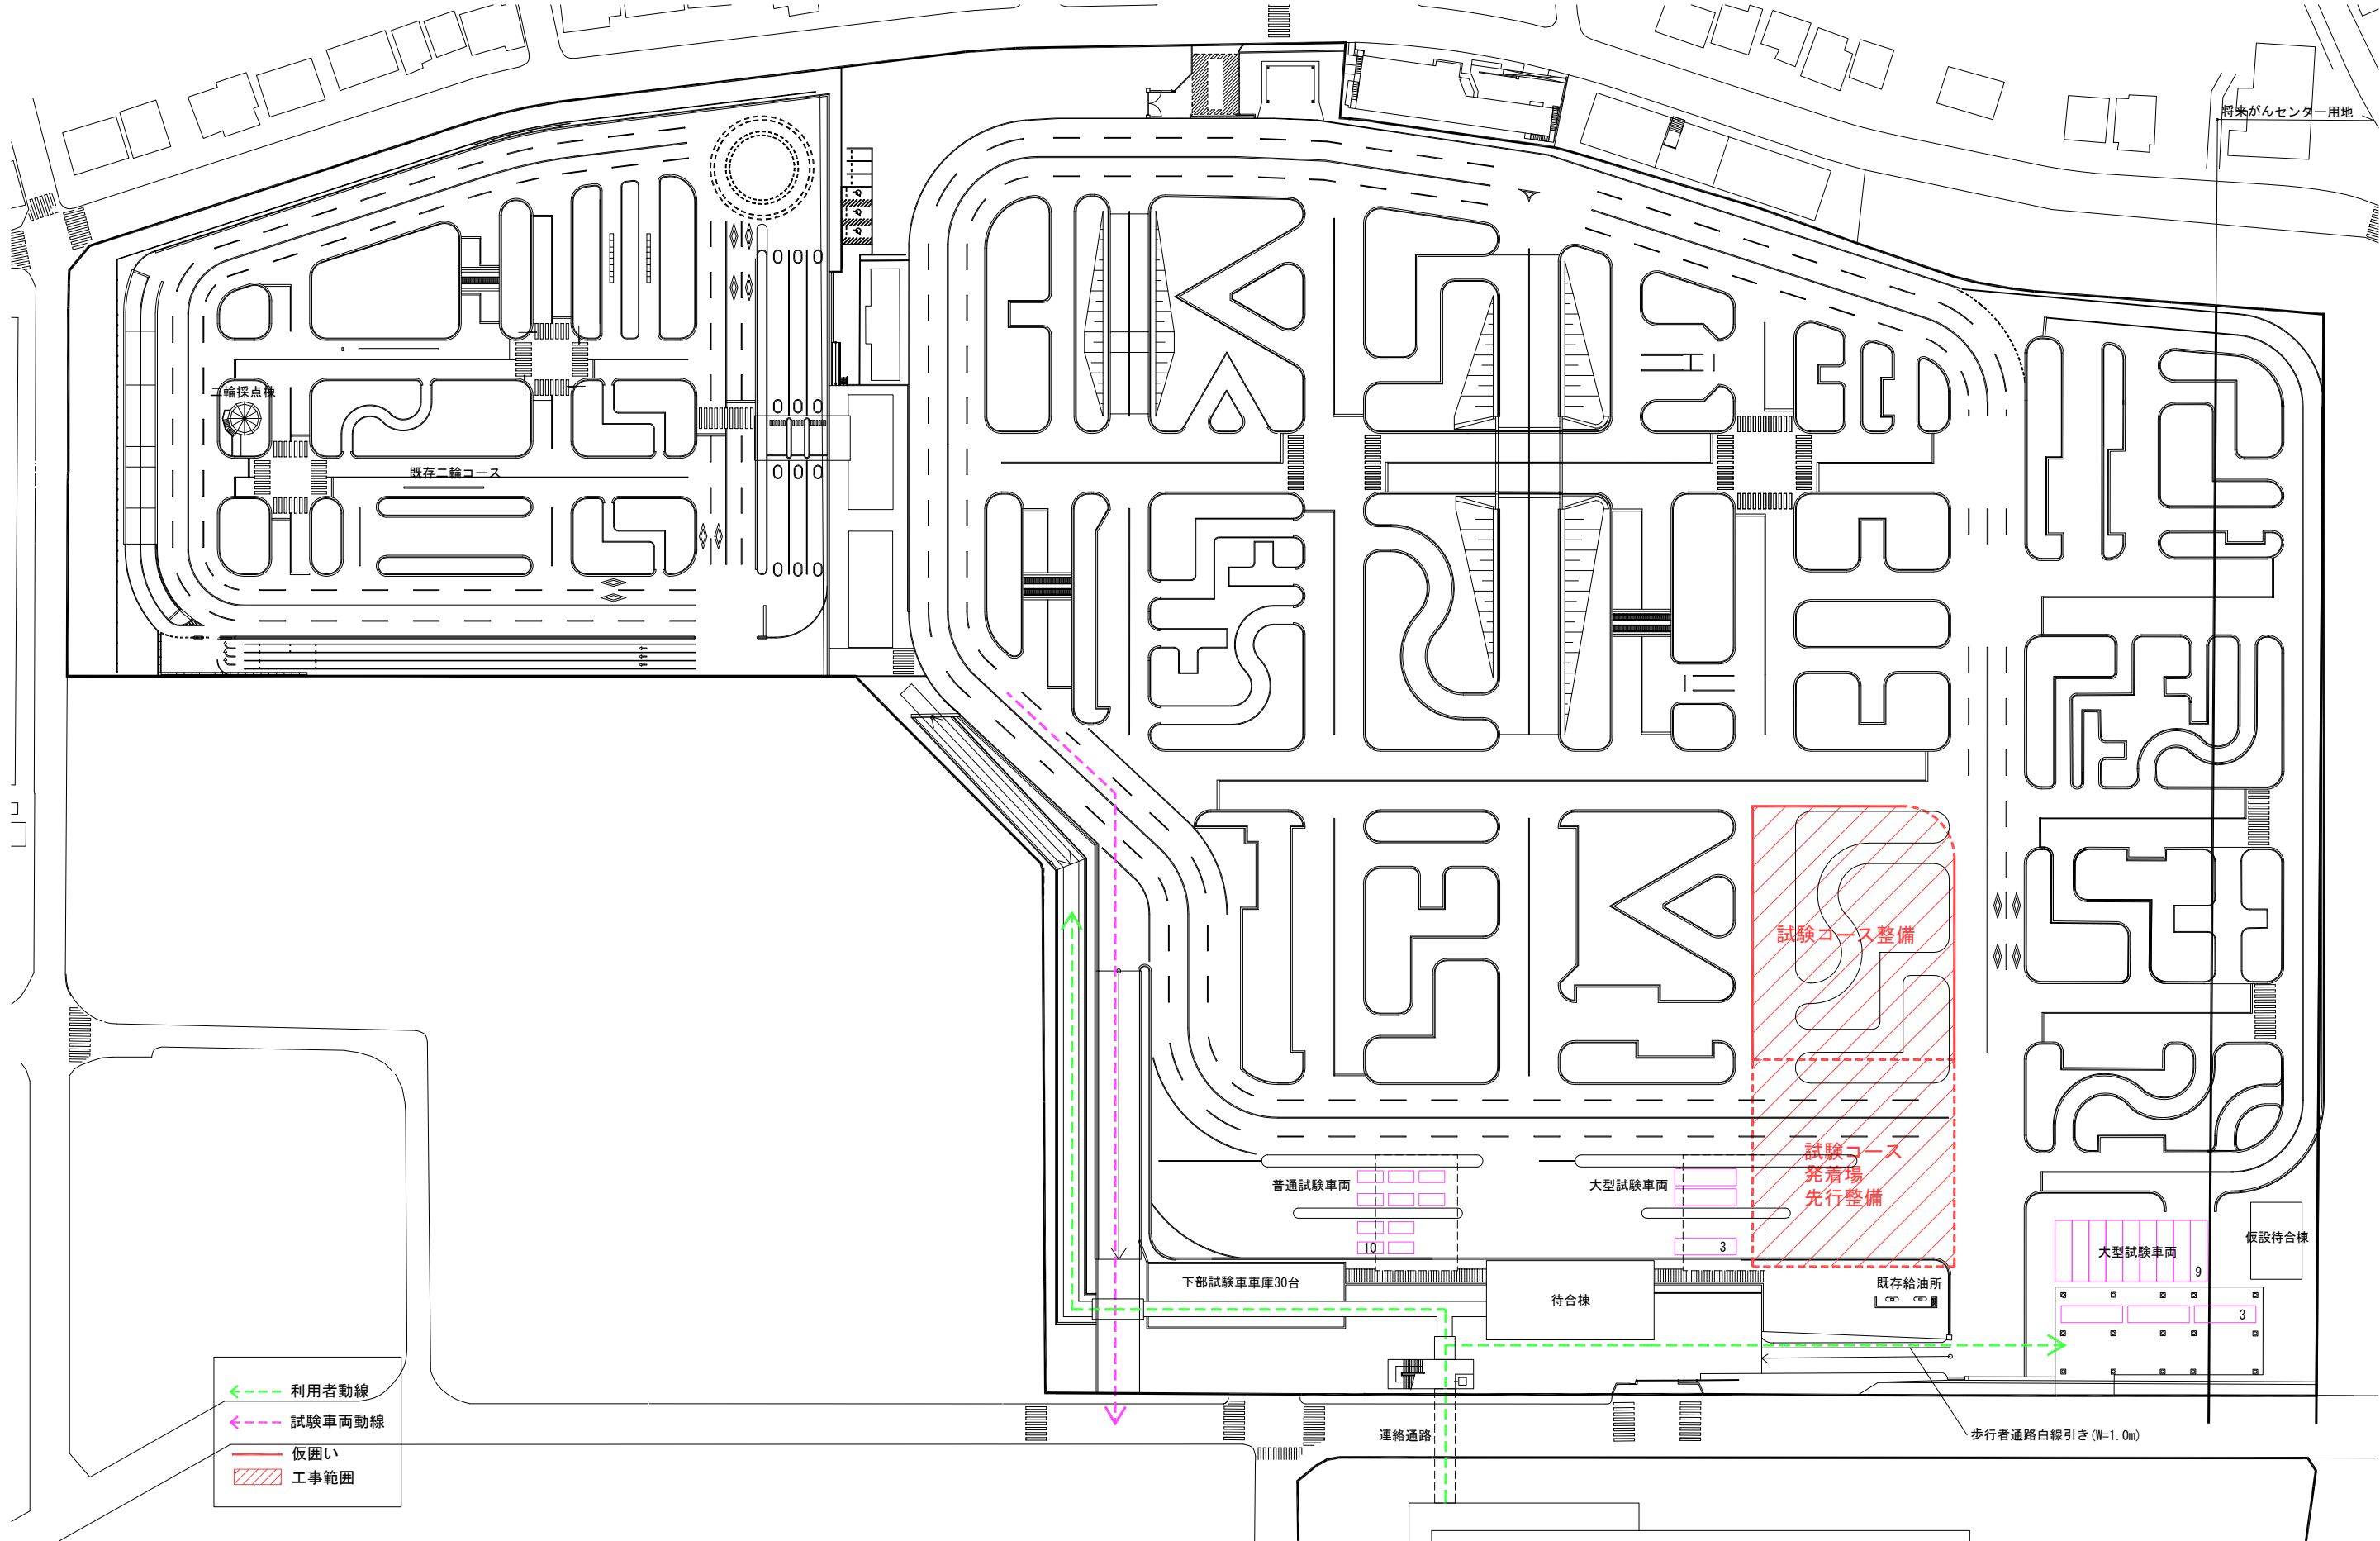

6 仮設待合棟・鉄骨駐車場解体
大型試験車両駐車場・車両整備庫整備

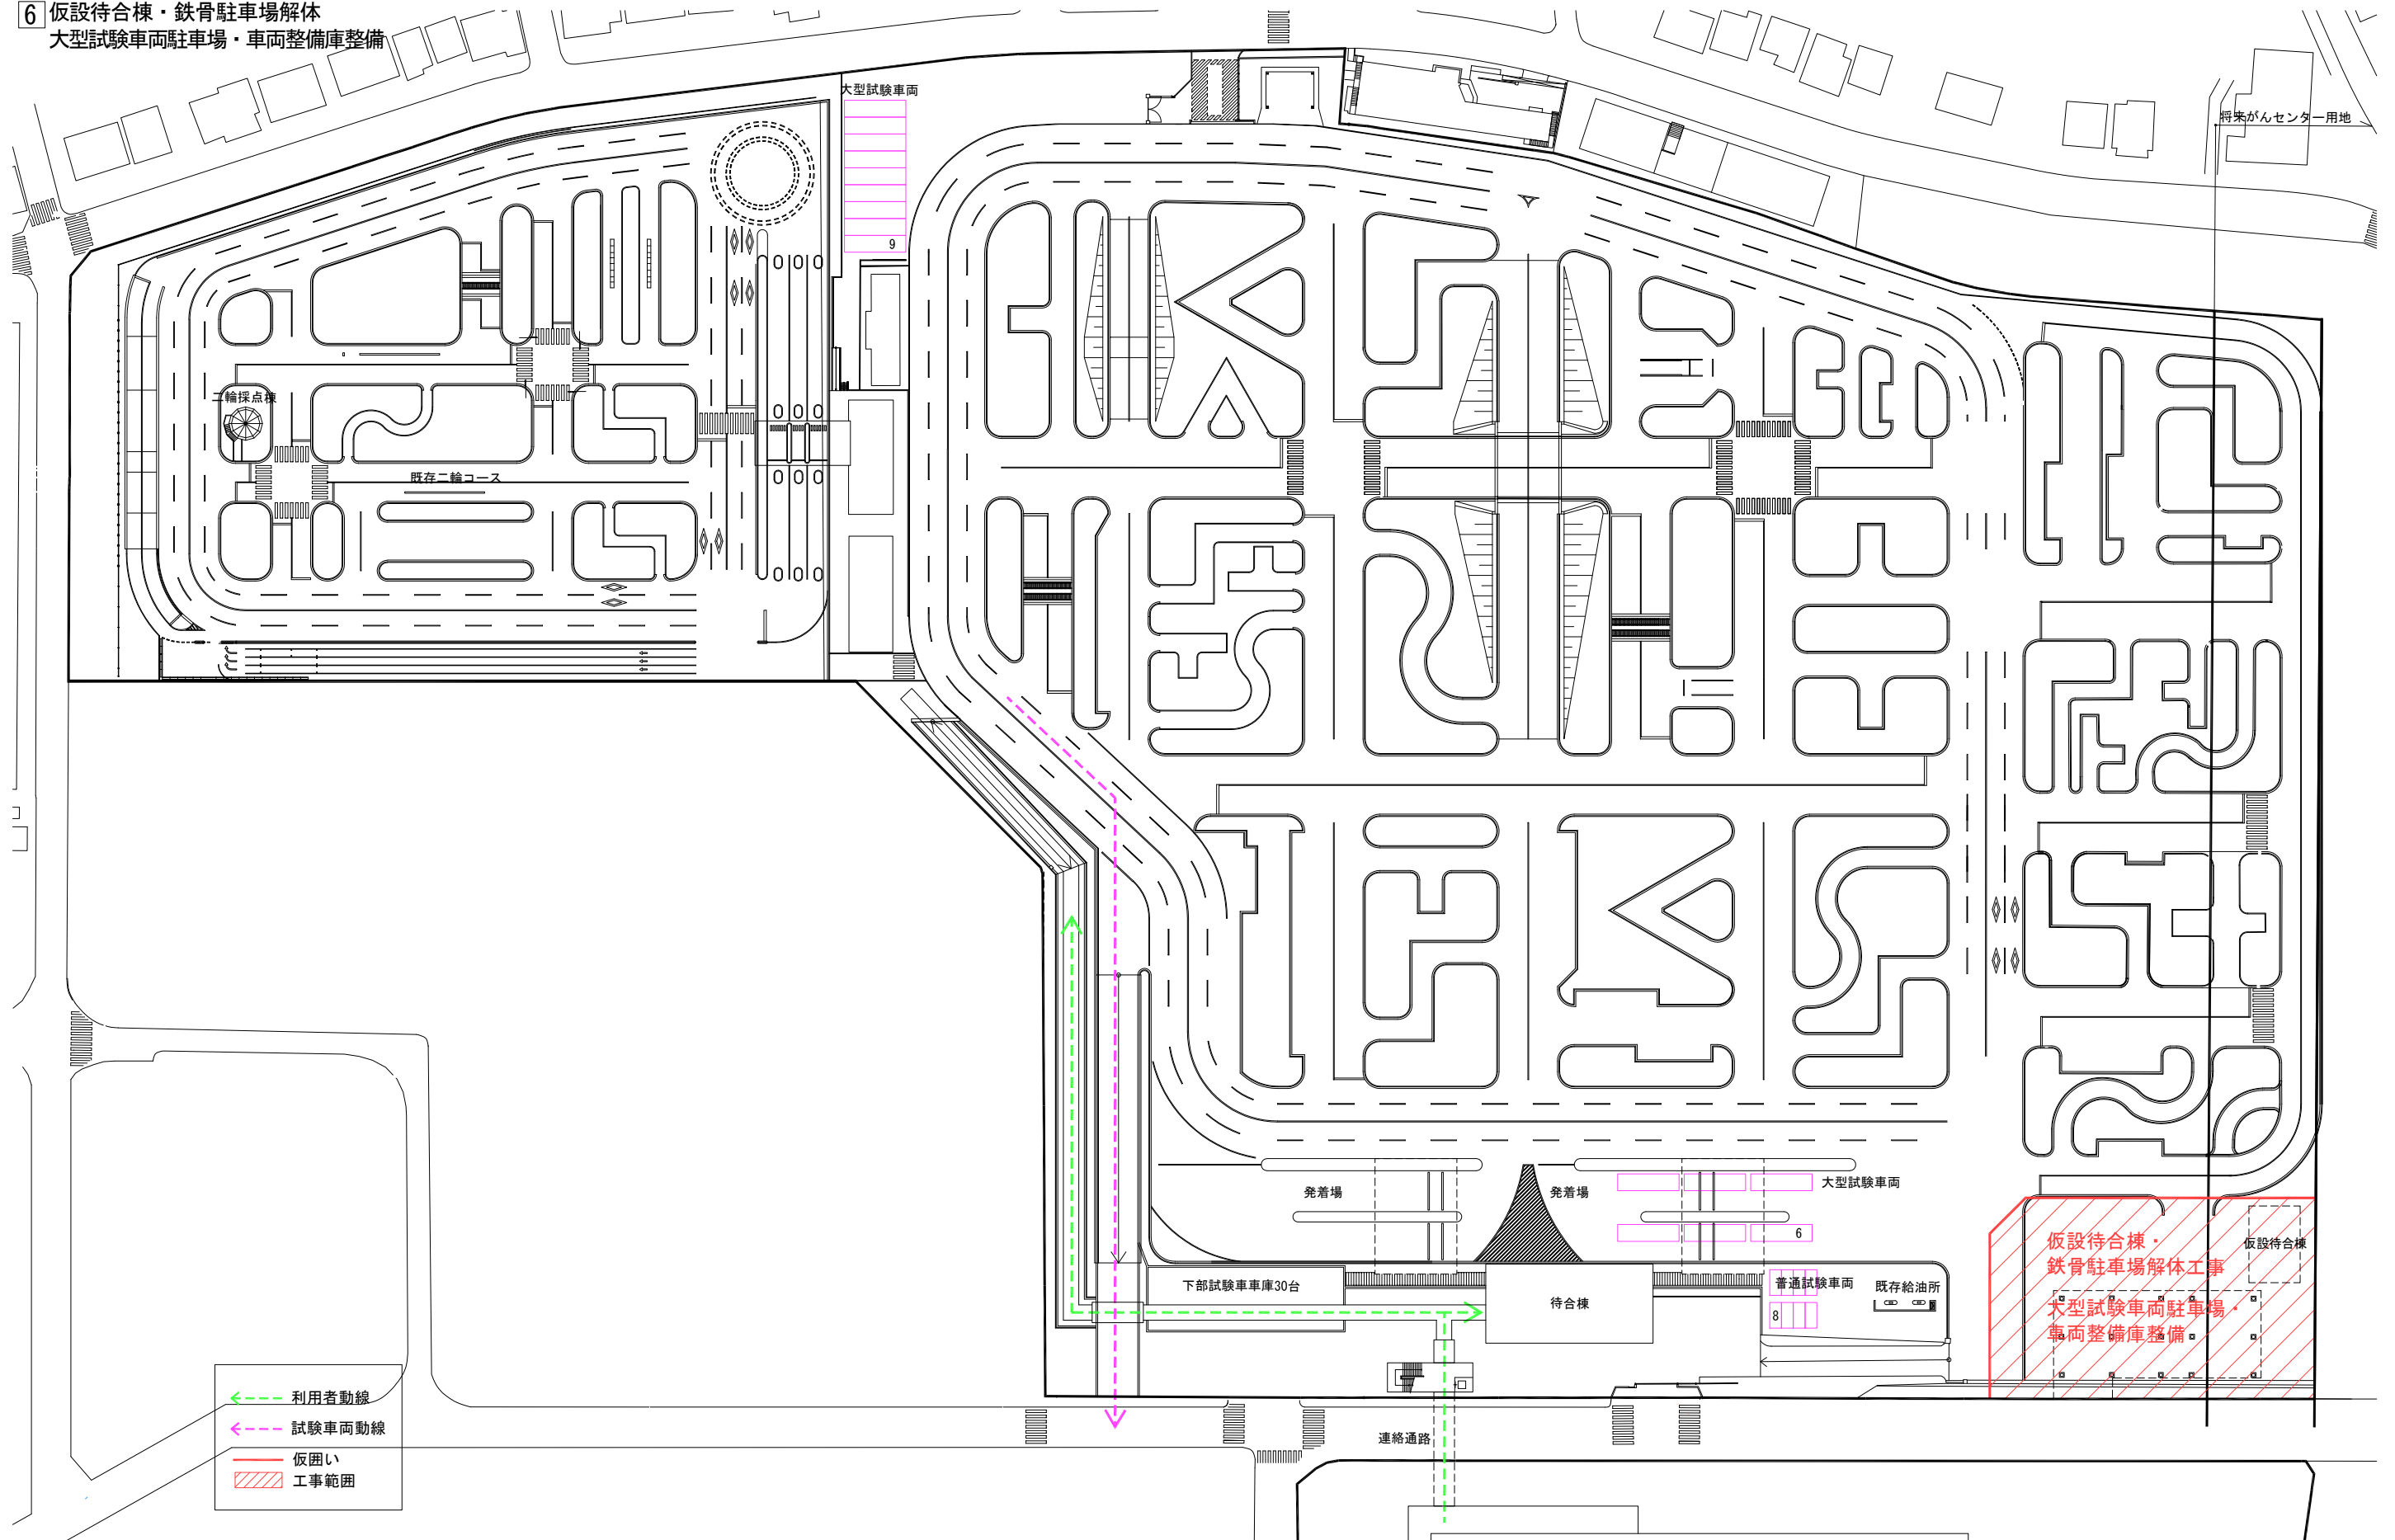

- 7 雨水貯留槽埋設工事 1
- 試験コース整備
- 旧 2 輪待合所解体工事
- 雨水貯留槽埋設工事 2

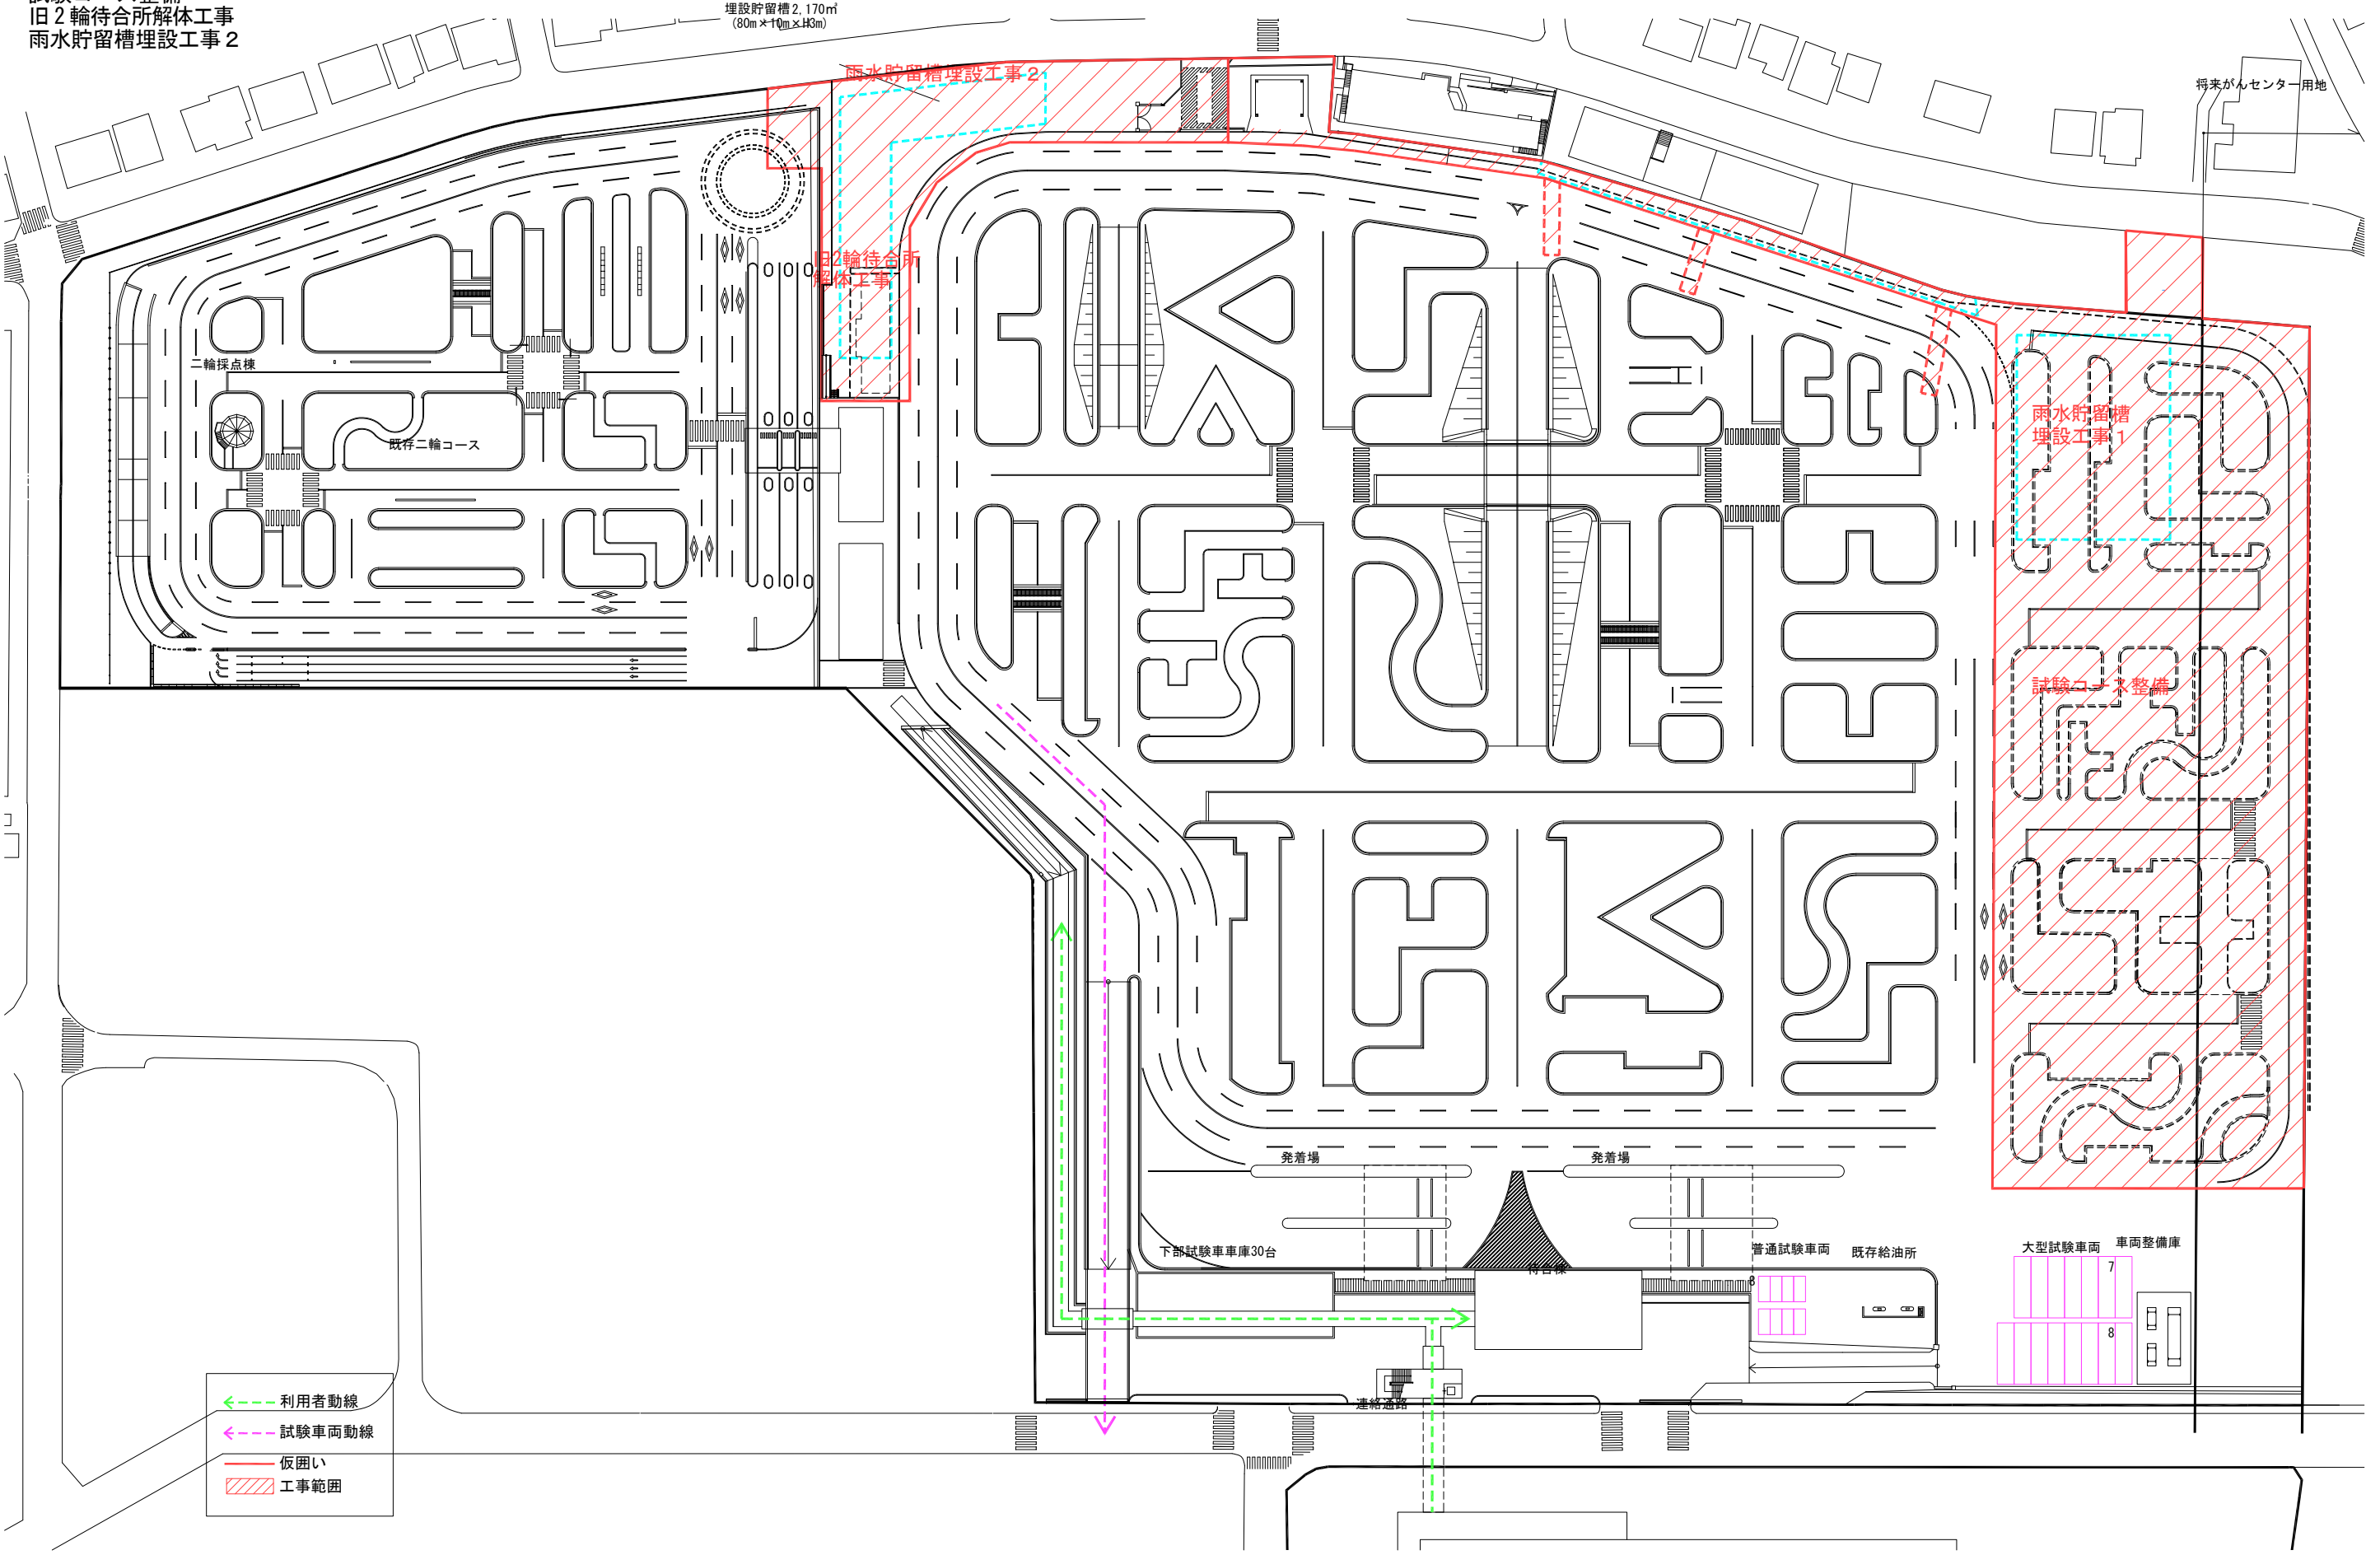

8 四輪技能試験コース完成図

